

# OBEC TERCHOVÁ

Ul. Sv. Cyrila a Metoda č. 96 , 013 06 Terchová

č.j. 2019/915

V Terchovej dňa 31.05.2019

č. tel.:041/5695554

Vybavuje: Ing. Homzová

## ROZHODNUTIE

Navrhovateľ	<b>OBEC TEPLIČKA NAD VÁHOM</b>
Adresa	<b>Nám. sv. Floriána 290/2, 013 01 Teplička nad Váhom</b>

/ďalej len navrhovateľ/ podala dňa 11.04.2019 návrh na vydanie rozhodnutia o umiestnení stavby

pre	<b>Cyklochodník a technická infraštruktúra Teplička nad Váhom , lokalita Bieliská , 5. etapa - cyklochodník</b>	
v kat. území	<b>Teplička nad Váhom</b>	
na pozemkoch KN C parc. č.	2768/1, 3191/1, 2551/1, 2461/15, 2903/3, 2903/11, 2869/1, 2869/44, 2869/45, 2869/37, 2869/34, 2869/42	

Obec Terchová ako určený stavebný úrad podľa § 119 ods.3 zákona č. 50/1976 Zb. o územnom plánovaní a stavebnom poriadku /stavebný zákon / v znení neskorších predpisov prerokoval návrh v územnom konaní s účastníkmi konania a dotknutými orgánmi podľa § 35 a § 36 stavebného zákona. Posúdil návrh podľa § 37 a § 38 stavebného zákona a zosúladil stanoviská uplatnené dotknutými orgánmi a vyhodnotil námietky a vyjadrenia účastníkov konania.

Na základe tohto posúdenia vydáva podľa § 39 a § 39a stavebného zákona a § 4 vyhlášky č.453/2000 Z.z.

### ROZHODNUTIE O UMIESTNENÍ STAVBY

**Cyklochodník a technická infraštruktúra Teplička nad Váhom , lokalita Bieliská , 5. etapa – cyklochodník , trasa B**  
**stavebné objekty SO 01 Cyklochodník , SO 02 Rozšírenie mosta**

Týmto rozhodnutím sa stavba umiestňuje v katastrálnom území Teplička nad Váhom na pozemkoch parc.č. C KN 2768/1, 3191/1, 2551/1, 2461/15, 2903/3, 2903/11, 2869/1, 2869/44, 2869/45, 2869/37, 2869/34, 2869/42 v súlade so situáciou , ktorá je súčasťou tohto rozhodnutia.

Pre umiestnenie a projektovú prípravu stavby sa určujú tieto podmienky:

1. Polohové:

- situácia osadenia stavby v prílohe č. 1 podľa dokumentácie stavby vypracovanej spoločnosťou PROFIM s.r.o., Závodská cesta 4, 010 01 Žilina, oprávnená osoba – Ing. Pavol Matys, autorizovaný stavebný inžinier v objektovej skladbe :

SO 01 Cyklochodník, SO 02 Rozšírenie mosta

*Objekt SO 01 Cyklochodník sa nachádza v okrajovej časti obce Teplička nad Váhom, v lokalite Bieliská. Spoločný chodník pre peších a cyklistov šírky 3,0m je navrhnutý pozdĺž potoka Teplička. Pracovne je rozdelený na trasu A a na trasu B – trasovaný v smere toku pravostranný. Trasa B začína v ul. Na Španicu, pokračuje pozdĺž potoka Teplička a končí pri bytových domoch. Celková dĺžka cyklochodníka v trase B cca 231m. V mieste priblíženia cyklotrasy k potoku bližšie ako 3,0m je nutné osadenie zábradlia.*

*Odvodnenie cyklochodníka je riešené priečnym sklonom na prilahlý terén. V trase B pozdĺž na ulicu Na Španicu odvodnenie prilahlej cesty bude zabezpečené osadením plytkého žľabu.*

*Objekt SO 02 Rozšírenie mosta - rieši v návrhu rozšírenia jestvujúceho premostenia vodného toku Teplička. Pôvodný mostný objekt je tvorený prefabrikovanými rámovými priepustmi. Konštrukcia jestvujúceho mosta sa rozšíri pridaním 3ks prefabrikovaných rámových priepustov IZM 2/10. Uloženie bude sledovať prirodzený tok. Odvodnenie mosta je uvažované priečnym sklonom 2% na prilahlú komunikáciu.*

2. Napojenie na rozvodné siete a kanalizáciu:

Pred zahájením prác je investor povinný odsúhlasiť všetky nadzemné a podzemné siete s ich správcami a vytýčiť ich na mieste.

Podmienky stanovené pri vytýčení sietí v plnom rozsahu zohľadniť pri spracovaní projektovej dokumentácie.

Stavebný úrad v zmysle ust. §71 ods.2 stavebného zákona upúšťa od vydania povolenia terénnych úprav a prípravy územia.

3. Rozsah projektovej dokumentácie k návrhu pre vydanie stavebného povolenia:

- a. projektová dokumentácia stavby v dvoch vyhotoveniach bude obsahovať :
- b. sprievodnú správu, súhrnnú technickú správu, celkovú situáciu osadenia stavby, stavebné výkresy stavby, z ktorých je zrejme navrhované trasovanie a navrhované technické riešenie.

4. Požiadavky vyplývajúce zo stanovísk dotknutých orgánov štátnej správy:

v zmysle vyjadrení správcov inž. sietí

ST, a.s. Žilina pod č. 6611910807 zo dňa 16.04.2019

**Dôjde do styku** so sieťami elektronických komunikácií (ďalej len SEK) spoločnosti Slovak Telekom, a.s. a DIGI SLOVAKIA, s.r.o..

- Existujúce zariadenia sú chránené ochranným pásmom (§68 zákona č.351/2011Z.z.) a zároveň je potrebné dodržať ustanovenie §65 zákona č. 351/2011 Z.z. o ochrane proti rušeniu.
- Vyjadrenie stráca platnosť uplynutím doby platnosti uvedenej vyššie vo vyjadrení, v prípade zmeny vyznačeného polygónu, dôvodu žiadosti, účelu žiadosti, v prípade ak uvedené parcelné číslo v žiadosti nezodpovedá vyznačenému polygónu alebo ak si stavebník nesplní povinnosť podľa bodu 3 .

- Stavebník alebo ním poverená osoba je povinná v prípade, ak zistil, že jeho zámer, pre ktorý podal uvedenú žiadosť je v kolízii so SEK Slovak Telekom, a.s. alebo zasahuje do ochranného pásma týchto sietí ( najneskôr pred spracovaním projektovej dokumentácie stavby), vyzvať spoločnosť Slovak Telekom, a.s. na stanovenie konkrétnych podmienok ochrany alebo preloženia SEK prostredníctvom zamestnanca spoločnosti povereného správou sietí :

Rastislav Kubík, [rastislav.kubik@telekom.sk](mailto:rastislav.kubik@telekom.sk), +421415001398

- V prípade, ak na Vami definovanom území v žiadosti o vyjadrenie sa nachádza nadzemná telekomunikačná sieť, ktorá je vo vlastníctve Slovak Telekom, a.s., je potrebné zo strany žiadateľa zabezpečiť nadzemnú sieť proti poškodeniu alebo narušeniu ochranného pásma.
- Nedodržanie vyššie uvedených podmienok ochrany zariadení je porušením povinností podľa §68 zák.č.351/2011 Z.z. o elektronických komunikáciách v platnom znení.
- Pred realizáciou výkopových prác je stavebník povinný požiadať o vytýčenie polohy SEK spoločnosti Slovak Telekom, a.s. a DIGI SLOVAKIA, s.r.o. na povrchu terénu. + ďalších 8 bodov vyjadrenia

- SSD, a.s. Žilina pod č. 4600050290/60 zo dňa 12.03.2019

- V predmetnej lokalite katastra Teplička nad Váhom sa nachádzajú nadzemné VN vzdušné vedenia, podzemné NN vedenia a skrine- orientačná trasa v prílohe.
- Od uvedených energetických zariadení žiadame dodržať ochranné pásmo v zmysle zákona 251/2012 Z.z. a bezpečné vzdialenosti podľa príslušných noriem STN. Pri realizácii výkopových prác žiadame neporušiť celistvosť uzemňovacej sústavy.
- Zároveň upozorňujeme, že v danej lokalite sa môžu nachádzať aj podzemné vedenia tretích osôb + 3 ďalšie body vyjadrenia.

- Energotel, a.s. Bratislava pod č. ET/MM19/357 zo dňa 18.03.2019

Uvedená stavba zasahuje podzemné telekomunikačné vedenia v správe Stredoslovenská distribučná, a.s. Žilina, SE a.s. VE Trenčín a Energotel, a.s. Bratislava. Pre presnejšie zameranie TKZ je potrebné požiadať o vytýčenie. V prípade, že počas výstavby je potrebné preložiť, znížiť alebo zvýšiť krytie vedenia, je toto možné vykonať len so súhlasom správcu sietí, kde na túto prekládku je potrebné vyhotovenie PD.

- SPP- D, a.s. Bratislava pod č. TD/NS/0107/2019/Ki zo dňa 21.02.2019

V záujmovom území sa plynárenské zariadenia v správe SPP-D nachádzajú – STL plynovod D110PE na začiatku trasy B prechod na ul. J. Kostelného.

SPP-D ako prevádzkovateľ distribučnej siete súhlasí s vydaním stavebného povolenia na vyššie uvedenú stavbu za dodržania nasledujúcich podmienok :

- Pred realizáciou zemných prác alebo pred začatím vykonávania iných činností je stavebník povinný požiadať SPP-D o presné vytýčenie existujúcich plynárenských zariadení na základe písomnej objednávky.
- Stavebník je povinný dodržať ochranné a bezpečnostné pásmo existujúcich plynárenských zariadení v zmysle § 79 a § 80 Zákona o energetike.
- Stavebník je povinný pri realizácii stavby dodržať minimálne vzájomné vzdialenosti medzi navrhovanými plynárenskými zariadeniami a existujúcimi nadzemnými

a podzemnými objektmi a inžinierskymi sieťami v zmysle STN 73 6005, STN 73 3050 a TPP 906 01.

- Pred realizáciou zemných prác a pred začatím vykonávania iných činností je stavebník povinný zabezpečiť prostredníctvom príslušných prevádzkovateľov **presné vytýčenie** všetkých existujúcich podzemných vedení.
- Prístup k akýmkoľvek technologickým zariadeniam SPP-D nie je povolený a manipulácia s nimi je prísne zakázaná, pokiaľ sa na tieto práce nevzťahuje vydané povolenie SPP-D + 10 ďalších bodov vyjadrenia

- SEVAK, a.s. Žilina pod č. O19004753/2019DJu zo dňa 04.03.2019

K predloženej žiadosti dávame ako dotknutý orgán v zmysle stavebného zákona č. 50/1976 Z.z. § 140b/ záväzné súhlasné stanovisko pri dodržaní pripomienok :

- S navrhovanou stavbou cyklochodníka a rozšírenia mosta súhlasíme. V záujmovom území stavby sa nachádza verejný vodovod a verejná kanalizácia v našej správe.
- Pred zahájením zemných stavebných prác je potrebné priamo v teréne vytýčiť naše podzemné vedenia – prostredníctvom objednávky zabezpečuje SEVAK, a.s..
- Pri realizácii všetkých stavebných prác požadujeme existujúce podzemné vedenia plne rešpektovať, aby nedošlo k ich poškodeniu. Neznižovať krytie. Žiadame dodržať ochranné pásmo podľa zákona č. 442/2002 Zb. 1,50m na obe strany. V tomto ochrannom pásme nesmie byť postavená žiadna pevná trvalá či dočasná stavba napr. stĺpy verejného osvetlenia.
- Poklapy šachtové, hydrantové a uzáverové uložiť do budúcej nivelety terénu. Ich funkčnosť požadujeme preveriť pred kolaudáciou stavby za prítomnosti pracovníka SEVAK, a.s. Žilina.

- Obec Teplička nad Váhom pod č. 2019/7786 zo dňa 26.04.2019

Predložený návrh dotýkajúci sa uvedených parciel sa podľa platného územného plánu Obce Teplička nad Váhom (schválený dňa 23. mája 2017) nachádza v lokalite „Cyklotrasy“.

- Okresný úrad Žilina, odbor starostlivosti o životné prostredie pod č. OU-ZA-OSZP3-2019/011983-004/Bal zo dňa 08.03.2019

Okresný úrad Žilina, odbor starostlivosti o životné prostredie, oddelenie ochrany prírody a krajiny nemá námietky k vydaniu územného rozhodnutia a stavebného povolenia na predmetnú stavbu za predpokladu akceptovania podmienok :

- Pri úprave terénu pre cyklotrasu rešpektovať miestny biokoridor potok Teplička, nerealizovať výruby brehových porastov a nezasahovať do koryta vodného toku Teplička.
- Prípadný nevyhnutný a opodstatnený výrub drevín a krovín bude riešený v zmysle § 47 a §48 zákona (t.j. na dreviny a kroviny, ktoré na danom pozemku rastú a ktorých výrub podlieha súhlasu orgánu ochrany prírody, bude vydané právoplatné rozhodnutie o súhlase na výrub drevín a krovín v správnom konaní).
- Odporúčame posúdiť opodstatnenosť umiestnenia zábradlia pozdĺž toku Teplička.
- Pri rozšírení mostného objektu je potrebné tvar prietokového profilu pod mostným objektom riešiť tak, aby v päte základov bola zachovaná vodou nezaplavovaná zóna-berma, ktorá bude napojená na brehy tak, aby umožňovala nepreerušenu migráciu pozdĺž vodného toku pre živočíchy viazané na vodné prostredie najmä vydry riečnej.

- V prípade porušenia pôdneho krytu stavebnou činnosťou ako aj sprievodnými aktivitami stavebník zabezpečí opatrenia na zamedzenie šírenia invázných druhov rastlín. Taktiež bude zabezpečované odstraňovanie nepôvodných druhov, ktoré sa samovoľne šíria a vytláčajú pôvodné druhy v zmysle § 7 zákona.
- Pri realizácii výkopových prác bude výkop zasypaný v ten istý deň, ako dôjde k vyhlbeniu výkopu tak, aby neostal ako pasca pre živočíchy cez noc. Pokiaľ nebude možné v deň realizácie výkopu tento zasypať, bude zabezpečené, aby do priestoru výkopu nemohli preniknúť živočíchy, vrátane živočíchov veľkosti drobných zemných cicavcov, obojživelníkov a pod.)
- Zabezpečiť pravidelnú kontrolu mechanizmov, aby sa predišlo úniku znečisťujúcich látok do povrchových a podzemných vôd.
- Odpad vznikajúci pri výstavbe bude umiestnený na legálnu skládku odpadov – je neprípustné, aby bol použitý na akékoľvek úpravy brehov.
- Realizáciu rozšírenia mostného objektu je potrebné konzultovať s Okresným úradom Žilina, OSZP- k zásahu do mokrade je potrebný súhlas v zmysle §6 ods.4 zákona.

- Okresný úrad Žilina, odbor starostlivosti o životné prostredie pod č. OU-ZA-OSZP3-2019/011985-002/Kri(Val) zo dňa 26.02.2019

S umiestnením stavby „Cyklochodník a technická infraštruktúra Teplička nad Váhom, lokalita Bieliská, 5.etapa – cyklochodník“ z hľadiska ochrany vodných pomerov súhlas za splnenia nasledovných pripomienok :

- Stavba je situovaná v pásme hygienickej ochrany (PHO) II.stupňa vonkajšia časť exist. vodného zdroja (VZ) Teplička nad Váhom (vyhlásené Rozhodnutím ONV-OPLVH Žilina č. VH-810-1/86/405/En zo dňa 17.06.1986), preto je potrebný súhlas vlastníka a prevádzkovateľa vodárenského zdroja – spoločnosti SEVAK, a.s. Žilina.
  - Nakoľko je stavba situovaná pozdĺž vodného toku Teplička, ktorý sa zároveň križuje s mostným objektom (SO 02 Rozšírenie mosta), k PD je potrebné vyjadrenie správcu vodného toku (SVP, š.p., OZ Piešťany).
  - Na stavbu je potrebný súhlas podľa § 27 ods.1 písm.a) vodného zákona orgánu štátnej vodnej správy.
  - Na prípadný výrub stromov alebo krovín na pobrežnom pozemku vodného toku je potrebné povolenie orgánu štátnej vodnej správy v zmysle §23 vodného zákona.
  - Spevnenie vodného toku kamenným záhozom má charakter vodnej stavby v zmysle §52 zákona č. 364/2004 Z.z. o vodách a o zmene zákona č. 372/1990Zb. v znení neskorších predpisov, na ktorú je potrebné povolenie. Na spevnenie toku je potrebné vypracovať samostatnú PD autorizovaným projektantom na vodné stavby.
  - Pri zaobchádzaní so znečisťujúcimi látkami počas výstavby je potrebné urobiť také opatrenia, aby tieto látky nevnikli do povrchových alebo podzemných vôd alebo neohrozili ich kvalitu (§39 vodného zákona).
- Okresný úrad Žilina, odbor starostlivosti o životné prostredie pod č. OU-ZA-OSZP3-2019/023392-002/Hnl zo dňa 15.05.2019

V zmysle §18 zákona č. 24/2006 Z.z. o posudzovaní vplyvov na životné prostredie a o zmene a doplnení niektorých zákonov v znení neskorších predpisov nie je

navrhovaná činnosť zaradená do prílohy č. 8) tohto zákona, takže uvedený projekt nie je predmetom posudzovania.

-Okresný úrad Žilina , odbor starostlivosti o životné prostredie pod č. OÚ-ZA-OSZP3-2019/011984-002/Slť zo dňa 06.03.2019

Z hľadiska štátnej správy odpadového hospodárstva s vydaním územného rozhodnutia a povolenia na stavbu súhlasí za splnenia podmienok :

- investor (alebo dodávateľ) stavby zavedie evidenciu druhov odpadov vzniknutých počas realizácie stavby v súlade s vyhl. MŽP SR č. 371/2015 Z.z., ktorou sa vykonávajú niektoré ustanovenia zákona o odpadoch v znení neskorších predpisov a druhy odpadov zaradí podľa platného Katalógu odpadov vyhlášky MŽP SR č. 365/2015 Z.z.
  - odpady vyprodukované počas stavby investor (alebo dodávateľ) stavby odovzdá oprávnenému subjektu na zhodnotenie alebo zabezpečí ich zhodnotenie alebo zneškodnenie vo vhodnom zariadení alebo na povolenej skládke
  - doklady o druhoch, množstve a zabezpečení zhodnotenia alebo zneškodnenia jednotlivých druhov odpadov u oprávnených odberateľov predloží stavebník stavebnému úradu v kolaudačnom konaní.
- 
- OR Policajného zboru v Žiline pod č. ORPZ-ZA-ODI1-34-063/2019 zo dňa 28.02.2019  
Súhlas pre vydanie územného rozhodnutia a stavebného povolenia za podmienok :
    - Navrhovaný priechod pre chodcov a priechod pre chodcov primknutý k priechodu pre chodcov žiadame nasvietiť
    - Rozmiestňovanie trvalého a prenosného dopravného značenia žiadame zabezpečiť firmou, ktorá má na túto činnosť oprávnenie s výkonom pravidelnej kontroly prenosného dopravného značenia.
    - Trvalé a prenosné dopravné značenie musí byť vyhotovené a rozmiestnené v súlade s STN 01 8020 – Dopravné značky na pozemných komunikáciách a zákonom č. 8/2009 Z.z. o cestnej premávke a o zmene a doplnení niektorých zákonov a v súlade s vyhl. č. 9/2009 Z.z., ktorou sa vykonáva zákon č. 8/2009Z.z.
    - Žiadame prizvať dopravného inžiniera ODI OR PZ v Žiline na kontrolu správnosti osadenia trvalého a prenosného dopravného značenia.
    - Všetky stavebné práce spojené s obmedzovaním cestnej premávky na cestách č. II/583, č. II/583B a miestnych komunikáciách ul. Na Kúty, ul. Jozefa Kostelného a ul. Na Španicu žiadame obmedziť prípadne prerušiť (ak je to technicky možné) v pracovných dňoch počas dopravných špičiek t.j. v čase od 06.00hod do 08.00hod a v čase od 14,00hod do 17,00hod..
    - Stavebné práce žiadame realizovať po ich začatí v čo najkratšom čase.
    - Ak si to dopravná situácia na mieste vyžiada, je potrebné dopravu v oblasti pevného pracoviska riadiť (zastavovanie vozidiel) náležite poučenými a vystrojenými pracovníkmi stavby.
    - V rámci stavby žiadame prijať také opatrenia, ktoré budú zamedzovať poškodzovaniu a znečisťovaniu pozemných komunikácií.
    - Ak dôjde pri stavebných prácach k znečisteniu pozemných komunikácií alebo dopravného značenia žiadame zabezpečiť ich bezodkladné očistenie.
- 
- Správa ciest ŽSK Žilina pod č. 43/2019/SC ŽSK-54 zo dňa 28.02.2019  
Stavba nezasahuje do cesty v našej majetkovej správe.

- Slovenský vodohospodársky podnik, OZ Piešťany pod č. CZ 9223/210/2019 zo dňa 12.03.2019 – súhlas za dodržania podmienok :
  - Pri umiestňovaní cyklotrasy v súbehu s tokom je nutné osadiť okraj cyklotrasy min. 1,0m od brehovej čiary toku.
  - V trase B zachovať jestvujúce stromoradie v súbehu s tokom .
  - S umiestnením zábradlia v trase B **nesúhlasíme** z dôvodu zhoršenia prístupu k toku. Zábradlie je možné umiestniť iba v trase A, nakoľko správca toku má v uvedenom úseku zabezpečený prístup k toku z jeho pravej strany.
  - Upozorňujeme, že cyklochodník je vedený v ochrannom pásme neupraveného vodného toku , prípadné narušenie stability svahu bude zabezpečovať investor, resp. správca cyklochodníka.
  - Začiatok prác v koryte toku a jeho ochrannom pásme (min.4m od brehovej čiary toku) ohlásiť na Správu povodia stredného Váhu I Púchov, počas prác sa riadiť pokynmi úsekového technika.
  - Na práce v koryte toku vypracovať v zmysle zákona č. 7/2010 Z.z. o ochrane pred povodňami povodňový plán.
  - Ku kolaudácii prizvať zástupcu SVP, š.p..
  
- Krajský pamiatkový úrad Žilina zo dňa 23.04.2019  
Termín zahájenia výkopových prác súvisiacich so stavbou písomne ohlásiť najmenej 5 dní vopred KPÚ Žilina.  
Ak počas stavebných prác dôjde k akémukoľvek archeologickému nálezu hmotnej povahy, napr. objektu, kultúrnej vrstvy, zvyškov starších architektúr, stavebného materiálu , hrobov, keramiky, pracovných nástrojov, mincí alebo kostrových pozostatkov, je nevyhnutné **nález okamžite ohlásiť Krajskému pamiatkovému úradu Žilina** , najneskôr na druhý pracovný deň po nájdení a ponechať ho bez zmeny až do obhliadky krajským pamiatkovým úradom.  
Stavebník je povinný zabezpečiť preukázateľným spôsobom oboznámenie s podmienkami záväzného stanoviska všetky subjekty zúčastňujúce sa na realizácii stavby.
  
- Regionálny úrad verejného zdravotníctva v Žiline pod č. A/2019/00536/HŽPZ zo dňa 19.03.2019 – súhlas k územnému a stavebnému konaniu stavby.

Rozhodnutie o námietkach účastníkov konania:

Námietky účastníkov konania v priebehu konania neboli vznesené . Dňa 30.04.2019, po stanovenej lehote vyplývajúcej z oznámenia verejnou vyhláškou , boli prostredníctvom mailovej pošty doručené pripomienky k oznámeniu o začatí územného konania o umiestnení stavby „ Cyklochodník a technická infraštruktúra Teplička nad Váhom, lokalita Bieliská, V. etapa v znení :

1. *Pri realizácii akejkoľvek aktivity v navrhovanom chránenom vtáčom území, v navrhovanom území európskeho významu alebo v území patriacom do európskej sústavy chránených území je rozhodujúce uplatnenie článku 6 smernice o biotopoch, transponovanej do nášho právneho systému v zákone č. 543/2002 Z.z. a v zákone č.24/2006Z.z.. Akýkoľvek plán alebo projekt, ktorý priamo nesúvisí so starostlivosťou o chránené vtáčie územie alebo územie európskeho významu alebo nie je pre starostlivosť oň potrebný, ale ktorý pravdepodobne môže mať samostatne alebo*

*v kombinácii s iným plánom alebo projektom na toto územie významný vplyv, podlieha hodnoteniu jeho vplyvov na takéto územie z hľadiska cieľov jeho ochrany.*

- K predmetnému zámeru bolo podané stanovisko Okresného úradu Žilina, odboru starostlivosti o životné prostredie pod č. OU-ZA-OSZP3-2019/023392-002/Hnl zo dňa 15.05.2019, v ktorom sa v závere konštatuje, že predmetný zámer nie je predmetom posudzovania v zmysle zákona č. 24/2006 Z.z. o posudzovaní vplyvov na životné prostredie a o zmene a doplnení niektorých zákonov v znení neskorších predpisov a preto nie je predmetom posudzovania. Zároveň boli podané vyjadrenia Okresného úradu Žilina, odboru starostlivosti o životné prostredie pod č. OU-ZA-OSZP3-2019/011983-004/Bal zo dňa 08.03.2019 a Okresného úradu Žilina, odboru starostlivosti o životné prostredie pod č. OU-ZA-OSZP3-2019/011985-002/Kri(Val) zo dňa 26.02.2019, pričom bolo zhodnotené, že nie sú námietky k vydaniu územného rozhodnutia a stavebného povolenia na predmetnú stavbu za predpokladu akceptovania stanovených podmienok a v ďalšom stupni povoľovacieho procesu navrhovateľ požiada orgán štátnej vodnej správy o vydanie súhlasu podľa § 27 ods.1 písm.a) vodného zákona .
- 2. *Odvodnenie mosta je plánované priečnym sklonom na príľahlú komunikáciu ul. Na Španicu, ktorá nemá žiadne odvodnenie (dažďovú kanalizáciu) a má spády rovno pred náš pozemok (č.p. 2903/6) – takže voda pravidelne zaplavuje ulicu – je nutné vyriešiť odvodnenie.*
  - Územným rozhodnutím vymedzuje stavebný úrad územie na navrhovaný účel a určuje podmienky, ktorými sa zabezpečujú záujmy spoločnosti v území , určuje podmienky, ktoré sa musia zahrnúť do stavebného povolenia. Problematika odvodnenia príľahlej komunikácie ul. Na Španicu bude predmetom riešenia v samostatnom konaní . Detail spôsobu odvodnenia mosta bude odbornou spôsobilou osobou dopracovaný pre stavebné konanie predmetnej stavby.
- 3. *Sused na boku pri potoku má vybudovanú bránu na vjazd veľkých áut zo strany od potoka, presne, kde je plánovaná cyklotrasa. Ako tam bude po nej chodiť?*
  - Stanoviskom OR Policajného zboru v Žiline pod č. ORPZ-ZA-ODI1-34-063/2019 zo dňa 28.02.2019 bol vydaný súhlas k vydaniu územného rozhodnutia a stavebného povolenia za predpokladu dodržania podmienok , medzi ktorými je uvedená aj povinnosť prizvať dopravného inžiniera ODI OR PZ v Žiline na kontrolu správnosti osadenia trvalého a prenosného dopravného značenia.
- 4. *Pozemky , na ktorých sa plánuje cyklotrasa obec nemá majetkovo-právne vysporiadané. Napr.. mám podiel na p.č. 2902 a nás nik neoslovil, a to sme vlastníci – ako chce obec stavať cyklotrasu a investovať peniaze do cudzieho majetku? (č.p.2902-2870)*
  - V danej súvislosti sa poukazuje na ustanovenie § 38 stavebného zákona : Ak nemá navrhovateľ k pozemku alebo iné právo, možno bez súhlasu vlastníka územné rozhodnutie o umiestnení stavby vydať len vtedy, ak možno na navrhovaný účel pozemok vyvlastniť. Stavby, pre ktoré je možné pozemky vyvlastniť sú uvedené v §108 ods.2 stavebného zákona (vo verejnom záujme podľa schválenej územnoplánovacej dokumentácie- predložený návrh dotýkajúci sa uvedených parciel sa podľa platného územného plánu Obce Teplička nad Váhom (schválený dňa 23. mája 2017) nachádza v lokalite „ Cyklotrasy“.



5. *Prečo je cyklotrasa navrhnutá na tienistej strane potoka a nie na druhej? Ved' ľudia by mali chodiť po slnečnej strane t.j. druhej strane trasovaný v smere toku lavostranný? Nie je tam žiadne osvetlenie cyklotrasy. Nebola by vyššia bezpečnosť s osvetlením aj pre deti a starších ľudí?*
  - Záväzným podkladom pre vydanie územného rozhodnutia o umiestnení stavby sú územné plány obcí (vid' citácia vyššie) , v ustanovení § 37 stavebného zákona je zakotvená skutočnosť, že stavebný úrad neprihliadne na námietky a pripomienky, ktoré sú v rozpore so schválenou územnoplánovacou dokumentáciou.
6. *Pri budovaní cyklotrasy bude vzatá ornica z našich pozemkov – žiadame ju vysypať na náš pozemok, kde sú jamy.*
  - V ďalšom stupni povoľovacieho procesu jedným z podkladov pre Okresný úrad Žilina, pozemkový a lesný odbor bude predloženie dokumentu bilancie skrývky humusového horizontu , ktorý spracuje oprávnená osoba a ktorej bude poskytnuté predmetné územné rozhodnutie o umiestnení stavby.
7. *Potok v tejto časti je zanesený a hladina za posledných 10rokov stúpla. Nedalo by sa pri budovaní prehĺbiť potok v časti od bytoviek po mostík?*
  - Správcom vodného toku je Slovenský vodohospodársky podnik, OZ Piešťany , ktorý v súvislosti s predloženým zámerom požadoval na práce v koryte toku vypracovať v zmysle zákona č. 7/2010 Z.z. o ochrane pred povodňami povodňový plán.
  - Vo vyjadrení príslušnej štátnej vodnej správy je zároveň pripomenuté , že spevnenie vodného toku kamenným záhozom má charakter vodnej stavby v zmysle §52 zákona č. 364/2004 Z.z. o vodách a o zmene zákona č. 372/1990Zb. v znení neskorších predpisov, na ktorú je potrebné povolenie . Na spevnenie toku je potrebné vypracovať samostatnú PD autorizovaným projektantom na vodné stavby a bude predmetom samostatného povoľovacieho konania.

Predmetná situácia trasovania je súčasťou tohto rozhodnutia.

Toto rozhodnutie platí v zmysle § 40 odst. 1 stavebného zákona v znení neskorších predpisov tri roky odo dňa nadobudnutia právoplatnosti. Nestratí však platnosť, ak bude v tejto lehote podaná žiadosť o stavebné povolenie stavby umiestnenej týmto rozhodnutím. Predĺžiť platnosť územného rozhodnutia je možné pred uplynutím tejto lehoty.

#### **Odôvodnenie:**

Navrhovateľ, Obec Teplička nad Váhom so sídlom Námestie sv. Floriána 290/2, 013 01 Teplička nad Váhom zastúpená starostom obce Ing. Viliamom Mrázikom podali dňa 11. 04.2019 na tunajšom úrade návrh na vydanie územného rozhodnutia o umiestnení stavby: „ Cyklochodník a technická infraštruktúra Teplička nad Váhom, lokalita Bieliská , 5.etapa - cyklochodník , stavebné objekty SO 01 Cyklochodník , SO 02 Rozšírenie mosta na pozemkoch parc.č. C KN 2768/1, 3191/1, 2551/1, 2461/15, 2903/3, 2903/11, 2869/1, 2869/44, 2869/45, 2869/37, 2869/34, 2869/42 v katastrálnom území Teplička nad Váhom ako trasa B podľa dokumentácie stavby vypracovanej spoločnosťou PROFIM s.r.o., Závodská cesta 4, 010 01 Žilina , oprávnená osoba – Ing. Pavol Matys, autorizovaný stavebný inžinier.

Obec Terchová, stavebný úrad určený podľa § 119 ods.3 zákona č. 50/1976 Zb. o územnom plánovaní a stavebnom poriadku /stavebný zákon/ v znení neskorších predpisov v súlade s ustanovením § 36 stavebného zákona oznámil pojednávanie o začatí územného konania o umiestnení stavby dotknutým orgánom a účastníkom konania líniovej stavby verejnou vyhláškou a súčasne nariadil na prerokovanie predloženého návrhu ústne pojednávanie spojené s miestnym zisťovaním na deň 26.04.2019.

Námietky účastníkov konania v priebehu konania neboli vznesené . Dňa 30.04.2019, po stanovenej lehote vyplývajúcej z oznámenia verejnou vyhláškou , boli prostredníctvom mailovej pošty doručené pripomienky k oznámeniu o začatí územného konania o umiestnení stavby, ktorými sa stavebný úrad zaoberal a vyhodnotil v nadväznosti na podané vyjadrenia, stanoviská dotknutých orgánov.

V ďalšom stupni spracovania projektovej dokumentácie na uvedenú stavbu odborne spôsobilá osoba v zmysle jednotlivých pripomienok dotknutých orgánov zapracuje dané skutočnosti do upraveného návrhu.

Tunajší stavebný úrad posúdil návrh na umiestnenie stavby podľa § 37 a § 38 stavebného zákona a zistil, že jej umiestnenie zodpovedá starostlivosti o životné prostredie resp., že týmto hľadiskám neodporuje, ani životné prostredie neohrozuje.

Posúdenie stavby si podľa ustanovení stavebného zákona vyhradili orgány uvedené vo výroku rozhodnutia, ich stanoviská boli zahrnuté do podmienok rozhodnutia a ďalší stupeň projektovej dokumentácie s riešením nevyhnutných detailov bude opäť predložený na posúdenie dotknutým orgánom.

Na základe uvedeného bolo rozhodnuté tak, ako je uvedené vo výroku tohto rozhodnutia.

#### **Poučenie:**

Proti tomuto rozhodnutiu sa možno odvolať do 15 dní odo dňa doručenia na adresu Obce Terchová, Sv. Cyrila a Metoda 96, 013 06 Terchová . O odvolaní rozhodne Okresný úrad Žilina, odbor výstavby a bytovej politiky.  
Rozhodnutie je preskúmateľné súdom až po vyčerpaní všetkých opravných prostriedkov.



*Jozef Davidík*  
**Jozef D á v i d í k**  
starosta obce

Doručuje sa:  
Obec Teplička nad Váhom , Námestie sv. Floriána 290/2, 013 01 Teplička nad Váhom

Na vedomie :  
Okresný úrad Žilina, odbor starostlivosti o ŽP, ochrana prírody  
Okresný úrad Žilina, odbor starostlivosti o ŽP, odpadové hospodárstvo

Okresný úrad Žilina, odbor starostlivosti o ŽP, vodná správa  
Okresný úrad Žilina, odbor pozemkový a lesný  
SVP, š.p., Nábr. Ivana Krasku č.3/834, 921 80 Piešťany  
Krajský pamiatkový úrad Žilina, Mariánske nám.19, 010 01 Žilina  
Okresný úrad Žilina, odbor krízového riadenia , J. Kráľa 4, 010 40 Žilina  
Okresný úrad Žilina, odbor cestnej dopravy a PK  
SC ŽSK, M. Rázusa 104, 010 01 Žilina  
ODI, Veľká Okružná 31, 010 75 Žilina  
RÚVZ Žilina  
OR HaZZ Žilina  
SSD, a.s. Žilina  
Slovak Telekom, a.s. Žilina  
Energotel, a.s. Miletičova 7, 821 08 Bratislava  
SEVAK, a.s. Žilina  
SPP-D, a.s. Bratislava  
Spis


**Účastníkom územného konania o umiestnení líniovej stavby sa oznamuje rozhodnutie v súlade s ustanovením § 36 ods.4 stavebného zákona verejnou vyhláškou vyvesením oznámenia po dobu 15 dní na úradnej tabuli Obce Teplička nad Váhom a Obce Terchová a webovej stránke Obce Teplička nad Váhom a Obce Terchová.**

**Vyvesené dňa :**

**Zvesené dňa :**

# PREHLADNÁ SITUÁCIA

## M = 1 : 5000

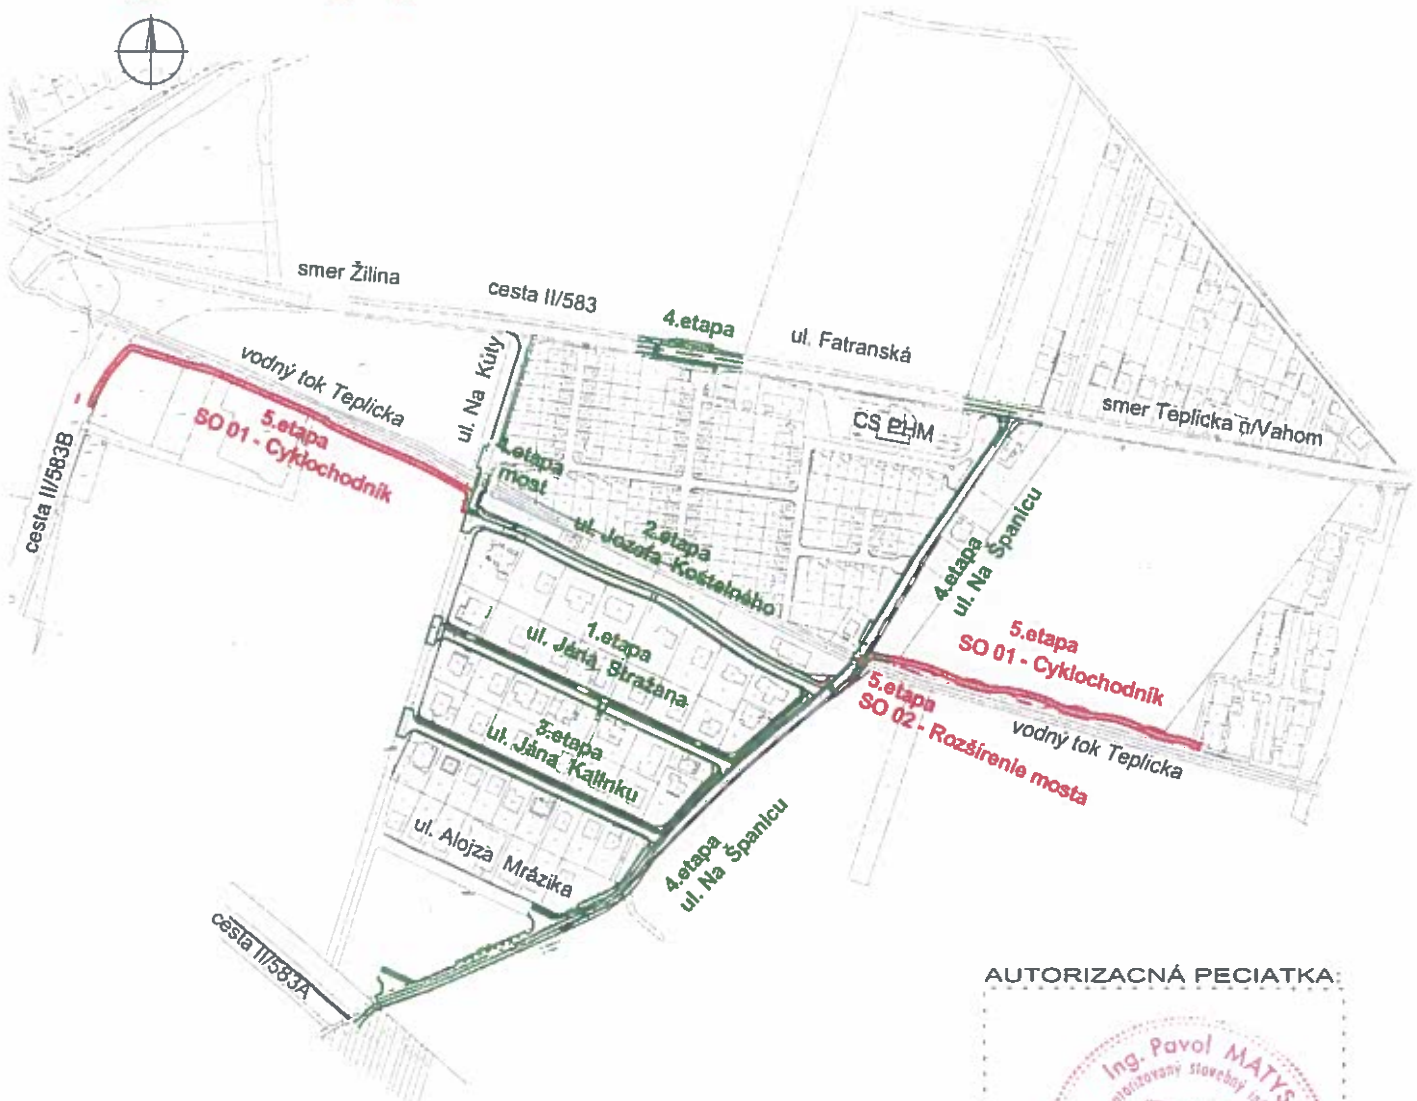

### LEGENDA:

- ETAPA 5
- ETAPA 1, 2, 3, 4

AUTORIZAČNÁ PEČIATKA:



PROJEKT JE SPRACOVANÝ V ROZSAHU PRE STAVEBNÉ POVOLENIE V PODROBNOSTIACH PRE VYKONANIE PRÁČ

ZODPOVEDNÝ PROJEKTANT	Ing. Pavol MATYS	<b>PROFIM</b> S.R.O. Závodská cesta 4 010 01 Žilina www.profim.sk telefón: 041/72 322 02      e-mail: profim@profim.sk projektovanie dopravných stavieb a inžinierska činnosť		
VYPRACOVAL	Ing. Pavol MATYS			
MIESTO STAVBY	k.ú. Teplicka nad Váhom			
OBJEDNÁVATEL	Obec Teplicka nad Váhom, Nám. sv. Floriána 290/2	STUPEN	PS - SP , RP	
KLASIFIKÁCIA STAVBY	2112	PROFESIA	DOPRAVNÉ STAVBY	
STAVBA	<b>CYKLOCHODNÍK A TECHNICKÁ INFRAŠTRUKTÚRA</b> <b>TEPLICKA NAD VÁHOM, lokalita BIELISKÁ</b> 5. etapa - cyklochodník	FORMÁT	A4	
STAVEBNÝ OBJEKT		SO 01 - Cyklochodník	DÁTUM	jún 2015
VÝKRES	<b>PREHLADNÁ SITUÁCIA</b>	MIERKA	1:5000	C.VÝKRESU <b>01</b>
			CÍSLO ZÁK.	