

O B E C T E R C H O V Á

ul. Sv. Cyrila a Metoda 96, 013 06 Terchová

č.j. 2019/1288

V Terchovej dňa 18.06.2019

Vybavuje: Ing. Homzová

Č.tel.:041/5695554

Titl.

Mária Luciaková

Sad na Studničkách 7

010 01 Žilina

V E R E J N Á V Y H L Á Š K A

Vec: **Oznámenie k ohláseniu drobnej stavby - súhlas**

Dňa 12.06. 2019 ste ohlásili drobnú stavbu – oplotenie priľahlého pozemku pri stavbe rodinného domu s.č. 60 postavenom na parc.č. C KN 380/12 k. ú. Horná Tižina - parc. č. C KN 380/11 v katastrálnom území Horná Tižina a stavbu prístrešku severne od hlavnej stavby domu .

Časť oplotenia pozemku z juhozápadnej strany parc. č. C KN 380/11 k. ú. Horná Tižina bude pozostávať z ocelových stĺpikov s drevenou výplňou , ostávajúca časť oplotenia po obvode pozemku bude pozostávať z ocelových stĺpikov s výplňou z ocelového pletiva do výšky 150cm . Oplotenie celou svojou konštrukciou bude zrealizované na pozemku stavebníka.

Stavba prístrešku bude vyhotovená o pôdorysných rozmeroch 5,00mx3,51m ako drevená stĺpová konštrukcia so zastrešením hambáľkovou strechou s miernym sklonom do výšky cca 3,20m od úrovne podlahy , nerovnosť terénu zo západnej strany bude podchytená kamenným múrom výšky cca 0,50m.

Proti realizácii drobných stavieb v rozsahu uvedenom v ohlásení **nemá** tunajšia Obec Terchová podľa § 57 odst.2 stavebného zákona č. 50/1976 Zb. o územnom plánovaní a stavebnom poriadku v znení neskorších predpisov **námietky** .

Upozorňuje sa na tieto skutočnosti :

- Stavebník je povinný dodržať pri uskutočňovaní a užívaní stavby príslušné slovenské technické normy. Pri uskutočňovaní stavby je nutné dodržiavať predpisy týkajúce sa bezpečnosti práce , dbať o ochranu zdravia osôb na stavenisku.
- Pred zahájením stavebných prác zabezpečiť vytyčenie inž. sietí a dodržať požadované ochranné pásma.
- Stavebník je povinný zabezpečiť vytyčenie hraníc pozemku oprávnenou osobou. (**vytyčovací protokol** o priebehu hraníc).


Toto oznámenie nie je rozhodnutím a nenahrádza stanoviská, vyjadrenia, súhlasy alebo iné opatrenia dotknutých orgánov požadované podľa osobitných predpisov.



O B E C
T E R C H O V Á

-3-


Jozef D á v i d í k
starosta obce

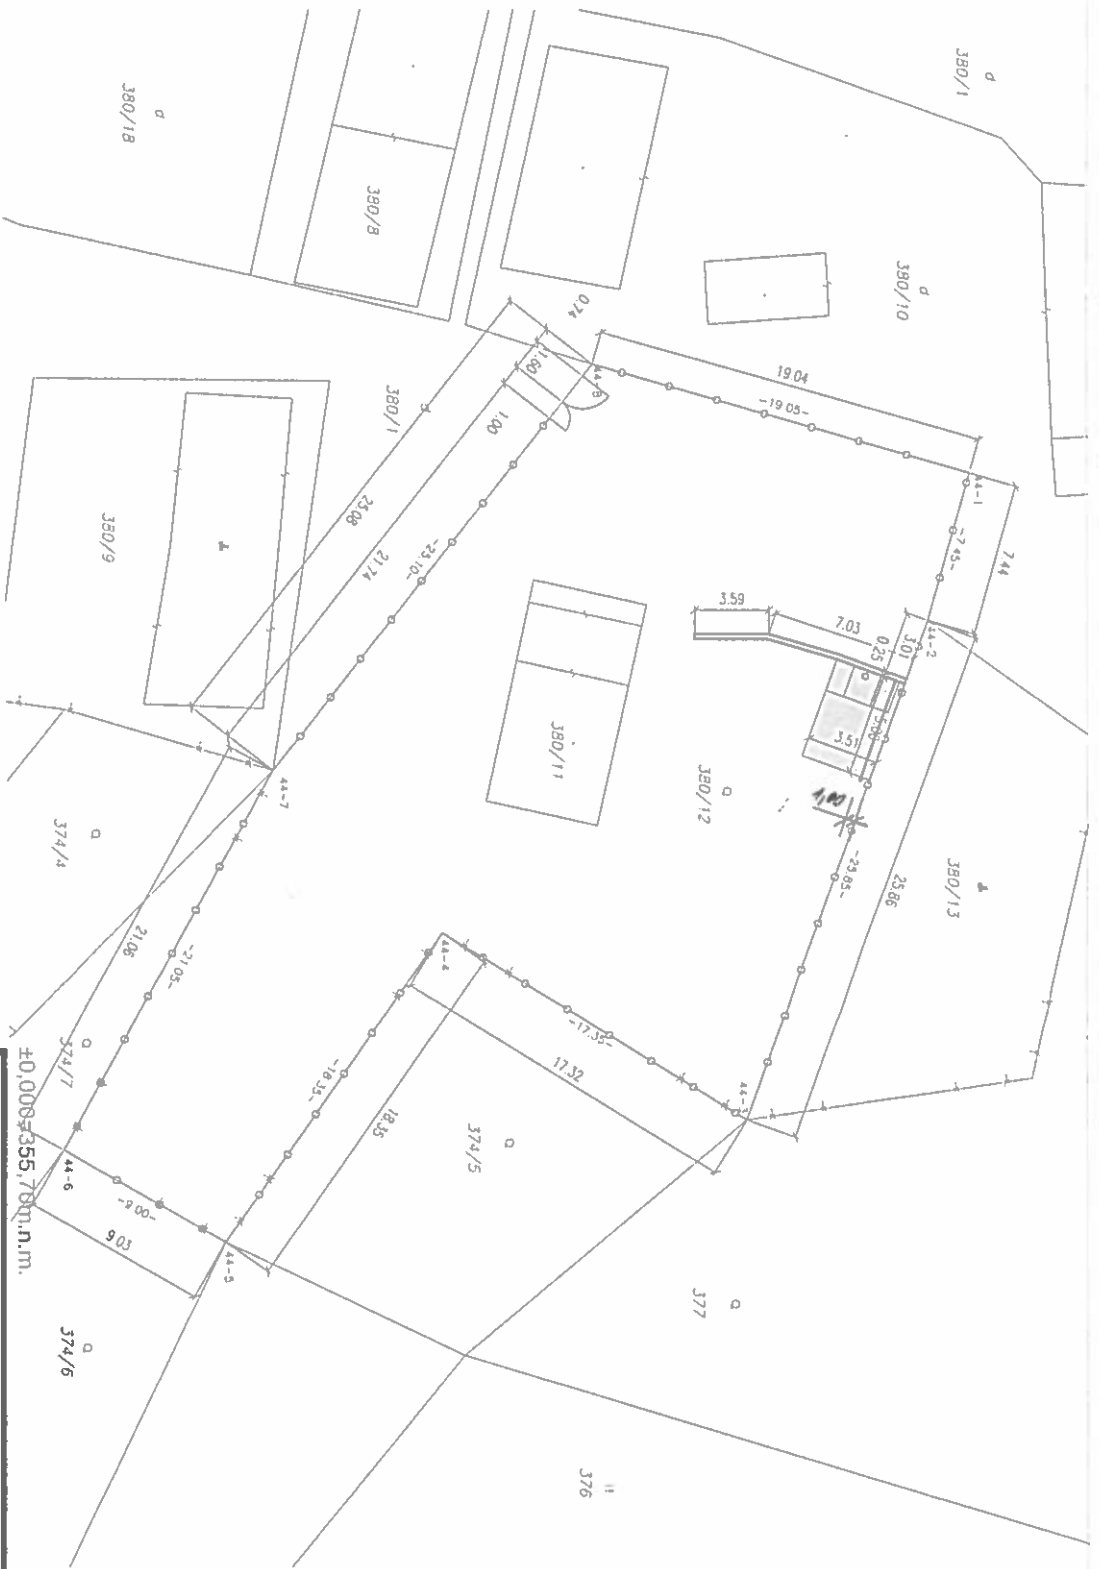

LEGENDA

- HRANICE POZEMKOV / ČÍSLA POZEMKOV/
- OPLOTENIE OCELOVÉ STĽPY, VÝPLŇ DREVO
- OPLOTENIE OCELOVÉ STĽPY, VÝPLŇ OCELOVÉ PLETTVO
- KAMENNÝ MŮRIK
- SPEVNENÉ PLOCHY (letná kuchyňa) kamien

| | | | |
|---|---|---------------------|------------|
| Investor | Mária Lucáková | Číslo zakázky | 190110 |
| Hl projektant | Ing. Arca Katarína Kupčáková Lucáková PND | Stupň dokumentácie | SO |
| Autor | Ing. Arca Katarína Kupčáková Lucáková PND | Datum i vydaná | 20.05.2019 |
| Staroba | | Mierka | 1:250 |
| Oploštenie a letná kuchyňa na parc. č. 380/12, katast. územie Horná Tlžina | | Formát | 2 A4 |
| Objekt | Oploštenie a letná kuchyňa | Klasifikačná stavby | |
| Profesia | ARCHITEKTÚRA | Datum revízie | |
| Obsah | SITUÁCIA | Číslo revízie | 02 |

