

OBEC TERCHOVÁ

Ul. Sv. Cyrila a Metóda č. 96 , 013 06 Terchová

č.j. 2016/2134

V Terchovej dňa 07.11.2016

tel.:041/5695554

Vybavuje: Ing. Martinusíková

VEREJNÁ VYHLÁŠKA

ROZHODNUTIE

Navrhovateľ	Stredoslovenská energetika – Distribúcia, a.s.
Adresa	Pri Rajčianke 2927/8, 010 47 Žilina

podala dňa 12.09.2016 a doplnila 31.10.2016 v zastúpení Ing. Vladimíry Hargašovej návrh na vydanie rozhodnutia o umiestnení stavby

pre	Terchová – Biely Potok – Zahustenie TS Podhorskovia
v kat. území	T e r c h o v á
na pozemku CKN parc. č.	14052/2, 17077/1, 17077/13, 17077/8, 13779/1, 13779/4, 13779/5, 13779/6, 13780/1, 13821/1, 17044 a 17136/9.

ku ktorému majú navrhovatelia iné právo.

Začatie konania bolo oznámené všetkým účastníkom, dotknutým orgánom a ústne pojednávanie s miestnym zisťovaním sa konalo dňa 11. októbra 2016.

Obec Terchová ako príslušný správny orgán podľa § 117 zákona č. 50/1976 Zb. o územnom plánovaní a stavebnom poriadku / stavebný zákon / v znení neskorších predpisov prerokoval návrh v územnom konaní s účastníkmi konania a dotknutými orgánmi postupom podľa § 35 a § 36 stavebného zákona. Posúdil návrh podľa § 37 a § 38 stavebného zákona a zosúladiť stanoviská uplatnené dotknutými orgánmi a vyhodnotil námietky a vyjadrenia účastníkov konania.

Na základe tohto posúdenia vydáva podľa § 39 a § 39a stavebného zákona § 4 vyhlášky č. 453/2000 Z. z. vydáva

ROZHODNUTIE O UMIESTNENÍ STAVBY

„ Terchová – Biely Potok – Zahustenie TS Podhorskovia „

Týmto rozhodnutím sa líniová stavba umiestňuje na C KN parc. č. 14052/2, 17077/1, 17077/13, 17077/8, 13779/1, 13779/4, 13779/5, 13779/6, 13780/1, 13821/1, 17044 a 17136/9 v kat. území Terchová v súlade so situáciou M 1:200, ktorá je súčasťou tohto rozhodnutia.

2. Vyjadrenie stráca platnosť uplynutím doby platnosti uvedenej vyššie vo vyjadrení, v prípade zmeny vyznačeného polygónu, dôvodu žiadosti, účelu žiadosti, v prípade ak uvedené parcelné číslo v žiadosti nezodpovedá vyznačenému polygónu alebo ak si stavebník nesplnil povinnosť podľa bodu 3
 3. Stavebník alebo ním poverená osoba je povinná v prípade ak zistil, že jeho zámer, pre ktorý podal uvedenú žiadosť je v kolízii so SEK Slovak Telekom a.s. a/alebo DIGI SLOVAKIA, s.r.o. alebo zasahuje do ochranného pásma týchto sietí (najneskôr pred spracovaním projektovej dokumentácie stavby), vyzvať spoločnosť Slovak Telekom, a.s. na stanovenie konkrétnych podmienok ochrany alebo preloženia SEK prostredníctvom zamestnanca spoločnosti povereného správou sietí: Rastislav Kubík, Rastislav.kubik@telekom.sk , +421 41 5001398
 4. V zmysle § 66 ods. 7 zák. č. 351/2011 Z.z. o elektronických komunikáciách sa do projektu stavby musí zakresliť priebeh všetkých zariadení v mieste stavby. Za splnenie tejto povinnosti zodpovedá projektant.
 5. Zároveň upozorňujeme stavebníka, že v zmysle § 66 ods. 10 zák. 351/2011 Z.z. je potrebné uzavrieť dohodu o podmienkach prekládky telekomunikačných vedení s vlastníkom dotknutých SEK. Bez uzavretia dohody nie je možné preložiť , zrealizovať prekládku SEK.
 6. Upozorňujeme žiadateľa, že v textovej časti vykonávacieho projektu musí figurovať podmienka spoločnosti Slovak Telekom, a.s. a DIGI SLOVAKIA, s.r.o., o zákaze zriaďovania skládok materiálu a zriaďovania stavebných dvorov počas výstavby na existujúcich podzemných kábloch a projektovaných trasách prekládok podzemných telekomunikačných vedení a zariadení.
 7. V prípade ak na Vami definovanom území v žiadosti o vyjadrenie sa nachádza nadzemná telekomunikačná sieť, ktorá je vo vlastníctve Slovak Telekom, a.s. a/alebo DIGI SLOVAKIA, s.r.o., je potrebné zo strany žiadateľa zabezpečiť nadzemnú sieť proti poškodeniu alebo narušeniu ochranného pásma
-
- 8. Nedodržanie vyššie uvedených podmienok ochrany zariadení je porušením povinností podľa § 68 zák. č. 351/2011 Z.z. o elektronických komunikáciách v platnom znení .**
9. V prípade, že žiadateľ bude so zemnými prácami alebo činnosťou z akýchkoľvek dôvodov pokračovať po tom, ako vydané vyjadrenie starí platnosť, je povinný zastaviť zemné práce a požiadať o nové vyjadrenie.
 10. Vytýčenie polohy SEK spoločnosti Slovak Telekom, a.s. DIGI SLOVAKIA, s.r.o. na povrchu terénu vykoná Slovak Telekom, a.s. na základe samostatnej objednávky do troch týždňov od jej doručenia na adresu spoločnosti alebo ju odovzdáte technikovi: Rastislav Kubík, rastislav.kubik@telekom.sk , +421 41 5001398, 0902 719389
 11. Stavebník alebo ním poverená osoba je povinná bez ohľadu na vyššie uvedené body dodržať pri svojej činnosti aj Všeobecné podmienky ochrany SEK, ktoré tvoria prílohu tohto vyjadrenia.

Všeobecné podmienky ochrany SEK:

1. V prípade, že zámer stavebníka, pre ktorý podal uvedenú žiadosť, je v kolízii so SEK Slovak Telekom, a.s. a/alebo DIGI SLOVAKIA, s.r.o., alebo zasahuje do ochranného pásma týchto sietí, je stavebník po konzultácii so zamestnancom Slovak Telekom, a.s. povinný zabezpečiť:

-vyjadrenie SEVAK, a.s. Žilina - zo dňa 30.03.2016, č.j. O16370005675/2016/MHa – súhlasné stanovisko pri dodržaní nasledovných pripomienok:

- k navrhovanej stavbe nemáme pripomienky. V záujmovom území stavby sa inžinierske siete v našej správe nenachádzajú a stavba nebude napojená na inž. siete v správe SEVASK, a.s.

- vyjadrenie Energotel, a.s. – zo dňa 18.03.2016, č.j. ET/MM16/283 – nezasahuje podzemné telekom. Vedenia v správe Stredoslovenská energetika, a.s. Žilina a Energotel, a.s. Bratislava.

-stanovisko Slovenský pozemkový fond, RO Žilina – zo dňa 31.05.2016, č.j. SPFZ/2016/056109 súhlasí s realizáciou stavby za nasledovných podmienok:

- stavebník na dotknuté pozemky SR-SPF najneskôr do vydania kolaudačného rozhodnutia zriadi vecné bremeno, ktoré bude zapísané v príslušnom katastri nehnuteľností a to odplatne v prospech SPF. Súčasťou zmluvy o zriadení vecného bremena bude na náklady stavebníka vyhotovený geometrický plán podľa skutočného vedenia a uloženia stavby.

- po dokončení stavby budú pozemky SPF dané do pôvodného stavu tak, aby mohli byť využívané na doterajší účel. V prípade spôsobenia škôd ich stavebník odstráni na svoje náklady.

- stanovisko SPF nie je zmluvou o budúcej zmluve ani inou dohodou medzi SPF a žiadateľom, na základe ktorej by bol SPF v budúcnosti povinný dotknuté pozemky SPF previesť na žiadateľa, zároveň žiadnym spôsobom neobmedzuje SPF v nakladaní s dotknutými pozemkami SR-SPF.

- všetky náklady, ktoré žiadateľ v súvislosti s predmetným konaním vynaloží, sú jeho vlastnými nákladovými položkami.

SPF súhlasí so vstupom na uvedené pozemky na čas potrebný pre vykonanie demontážnych a montážnych prác súvisiacich s realizáciou predmetnej stavby.

- vyjadrenie OÚ Žilina, OCDaPK - zo dňa 12.05.2016, pod č. OU-ZA-OCDPK-2016/023460/2/SUB – súhlasí s realizáciou stavby s tým, že žiadateľ bude z hľadiska záujmov cestnej siete zaviazaný dodržaním nasledovných podmienok:

1. Žiadateľ pred začatím stavebných prác požiada cestný správny orgán o vydanie povolenia na zvláštne užívanie pozemných komunikácií (rekonštrukcia vedenia ponad cestu II/583) podľa § 8 ods. 1 cestného zákona.

2. V prípade obmedzenia cestnej premávky na dotknutej komunikácii počas realizácie stavebných prác je potrebné doložiť projekt dopravného značenia (vypracovaný autorizovaným stavebným inžinierom), schválený príslušným dopravným inšpektorátom a požiadať o vydanie povolenia na uzávierku podľa § 7 ods. 1 cestného zákona (ak je potrebná).

3. V prípade umiestnenia jednotlípovej trafostanice mimo sídelný útvar obce ohraničený dopravnou značkou označujúcou začiatok a koniec obce je žiadateľ povinný požiadať pred začatím stavebných prác podľa § 11 ods. 2 cestného zákona o vydanie povolenia výnimky zo zákazu činnosti v cestnom ochrannom pásme, nakoľko by sa stavba nachádzala v ochrannom pásme cesty č. II/583.

4. Žiadateľ je povinný v plnej miere rešpektovať pripomienky uplatnené v stanovisku správcu cesty č. II/583 uvedené v liste č. 37/2016/SC ŽSK-125 zo dňa 11.04.2016, ktorým je Správa ciest Žilinského samosprávneho kraja.

5. V prípade nedodržania povolujúcich podmienok, resp. nerešpektovania verejného záujmu nariadi správny orgán odstránenie stavby.

-stanovisko Krajského pamiatkového úradu Žilina – zo dňa 08.09.2016, č.j. KPUZA-2016/17564-2/68567/KOP – požadujeme do územného rozhodnutia a stavebného povolenia zapracovať nasledovné:

- ak počas stavebných prác dôjde k akémukoľvek archeologickému nálezu hmotnej povahy, napr. objektu, kultúrnej vrstvy, zvyšky starších architektúr, stavebného materiálu, hrobov, keramiky, pracovných nástrojov, mincí alebo kostrových pozostatkov, je nevyhnutné nález okamžite nahlásiť Krajskému pamiatkovému úradu Žilina, najneskôr na druhý pracovný deň po nájdení a ponechať ho bez zmeny až do obhliadky krajským pamiatkovým úradom.

- Nemá námietky k pripravovanému zámeru výstavby rekreačného domu za podmienky dodržania zásad ochrany poľnohospodárskej pôdy pri nepoľnohosp. použití vyplývajúcich z § 12 zák. 220/2004 z.z. o ochrane a využívaní poľnohospodárskej pôdy a o zmene zákona č. 245/2003 Z.z. o integrovanej prevencii a kontrole znečisťovania životného prostredia a o zmene a doplnení niektorých zákonov v znení neskorších predpisov.

- vyjadrenie OÚ Žilina, odbor SŽP, odd. ochr. prírody a krajiny zo dňa 11.10.2016, č.j.OU-ZA-OSZP3-2016/033738-004/Bal požaduje, aby pri realizácii projektu boli dodržané nasledovné podmienky:

- Na každom rekonštruovanom stĺpe použiť technické opatrenia zabraňujúce usmrcovaniu vtákov, napr. na prechodovom stĺpe vzduch – vzduch použiť izolovaný vodič pre prechod z neizolovaných vodičov do kábla, teda prvok „PAS 70 mm“ bude izolovaný, Všetky prípojky na novej trafostanici izolovať, aby nedochádzalo k usmrcovaniu vtákov.
- Dodržať podstatné parametre zámeru – nemeniť trasovanie vedenia.
- V súlade so zákonom o odpadoch zneškodňovať všetky vzniknuté odpady
- V prípade potreby výrubu drevín postupovať v zmysle ustanovení § 46-48 zákona

- vyjadrenie OÚ Žilina, odbor SŽP, odd. ochr. prírody a vybraných zložiek životného prostredia kraja zo dňa 07.10.2016, č.j. OU-ZA-OSZP1-2016/035241-005/Ryb – na zmiernenie prípadných negatívnych vplyvov na predmet ochrany SKCHVÚ013 Malá Fatra, Okresný úrad Žilina požaduje, aby pri realizácii projektu boli dodržané nasledovné podmienky:

- Na každom rekonštruovanom stĺpe použiť technické opatrenia zabraňujúce usmrcovaniu vtákov, napr. na prechodovom stĺpe vzduch – vzduch použiť izolovaný vodič pre prechod z neizolovaných vodičov do kábla, teda prvok „PAS 70 mm“ bude izolovaný. Všetky prípojky na novej trafostanici izolovať, aby nedochádzalo k usmrcovaniu vtákov.
- Dodržať podstatné parametre zámeru – nemeniť trasovanie vedenia.
- V súlade so zákonom o odpadoch zneškodňovať všetky vzniknuté odpady.
- V prípade potreby výrubu drevín postupovať v zmysle ustanovení § 46 - § 48 zákona.

Odôvodnenie:

Navrhovateľ Stredoslovenská energetika- Distribúcia, a.s. v zastúpení Ing. Vladimíry Hargašovej, Podzávoz 280, Čadca podala dňa 12.09.2016 návrh na vydanie rozhodnutia o umiestnení stavby: Terchová – Biely Potok – Zahustenie TS Podhorskovia na pozemkoch C KN parc. č. 14052/2, 17077/1, 17077/13, 17077/8, 13779/1, 13779/4, 13779/5, 13779/6, 13780/1, 13821/1, 17044 a 17136/9 v kat. území Terchová.

Obec Terchová - stavebný úrad oznámil podľa § 36 stavebného zákona dňa 22.09.2016 začatie územného konania všetkým účastníkom konania a dotknutým orgánom a dňa 11. októbra 2016 vykonal ústne pojednávanie spojené s miestnym zisťovaním. Neznámym účastníkom konania bolo oznámené verejnou vyhláškou.

Tunajší stavebný úrad posúdil návrh na umiestnenie stavby podľa § 37 stavebného zákona a zistil, že jej umiestnenie zodpovedá starostlivosti o životné prostredie resp., že týmto hľadiskám neodporuje, ani životné prostredie neohrozuje.

Stavbe nie je v rozpore so schváleným Územným plánom sídelného útvaru Terchová, jeho Zmeny a doplnkov.

Svoje stanoviská oznámili tieto orgány: OÚ Žilina OSZP, OÚ Žilina OCDPK, OR PZ Žilina ODI, KPÚ Žilina, SC ŽSK, SPF, SSC, obec Terchová a správcovia inž. sietí.

Ich stanoviská boli skoordované a zahrnuté do podmienok tohto rozhodnutia.

Vychádzajúc z týchto skutočností rozhodol stavebný úrad tak, ako je to uvedené vo výroku tohto rozhodnutia.

Poučenie

Podľa § 54 zákona č. 71/67 Zb. o správnom konaní proti tomuto rozhodnutiu možno podať odvolanie v lehote do 15 dní odo dňa doručenia rozhodnutia na stavebný úrad – obec Terchová. O odvolaní rozhodne Okresný úrad Žilina, odbor výstavby a bytovej politiky. Rozhodnutie je preskúmateľné súdom až po vyčerpaní všetkých opravných prostriedkov.

Za vydanie rozhodnutia o umiestnení stavby sa vyrubuje podľa položky 59 písm a) vyhl. č. 145/95 Z.z. o správnych poplatkoch v znení neskorších predpisov správny poplatok vo výške 100,- €.




Jozef Dávidík
zástupca starostu


Toto rozhodnutie sa doručuje verejnou vyhláškou v zmysle § 26 ods. 2 zák. č. 71/1967 Zb. o správnom konaní v znení neskorších predpisov a bude vyvesené 15 dní na úradnej tabuli obce.

Vyvesené:

10. 11. 2016

OBEC
TERCHOVÁ
-3-

Zvesené:

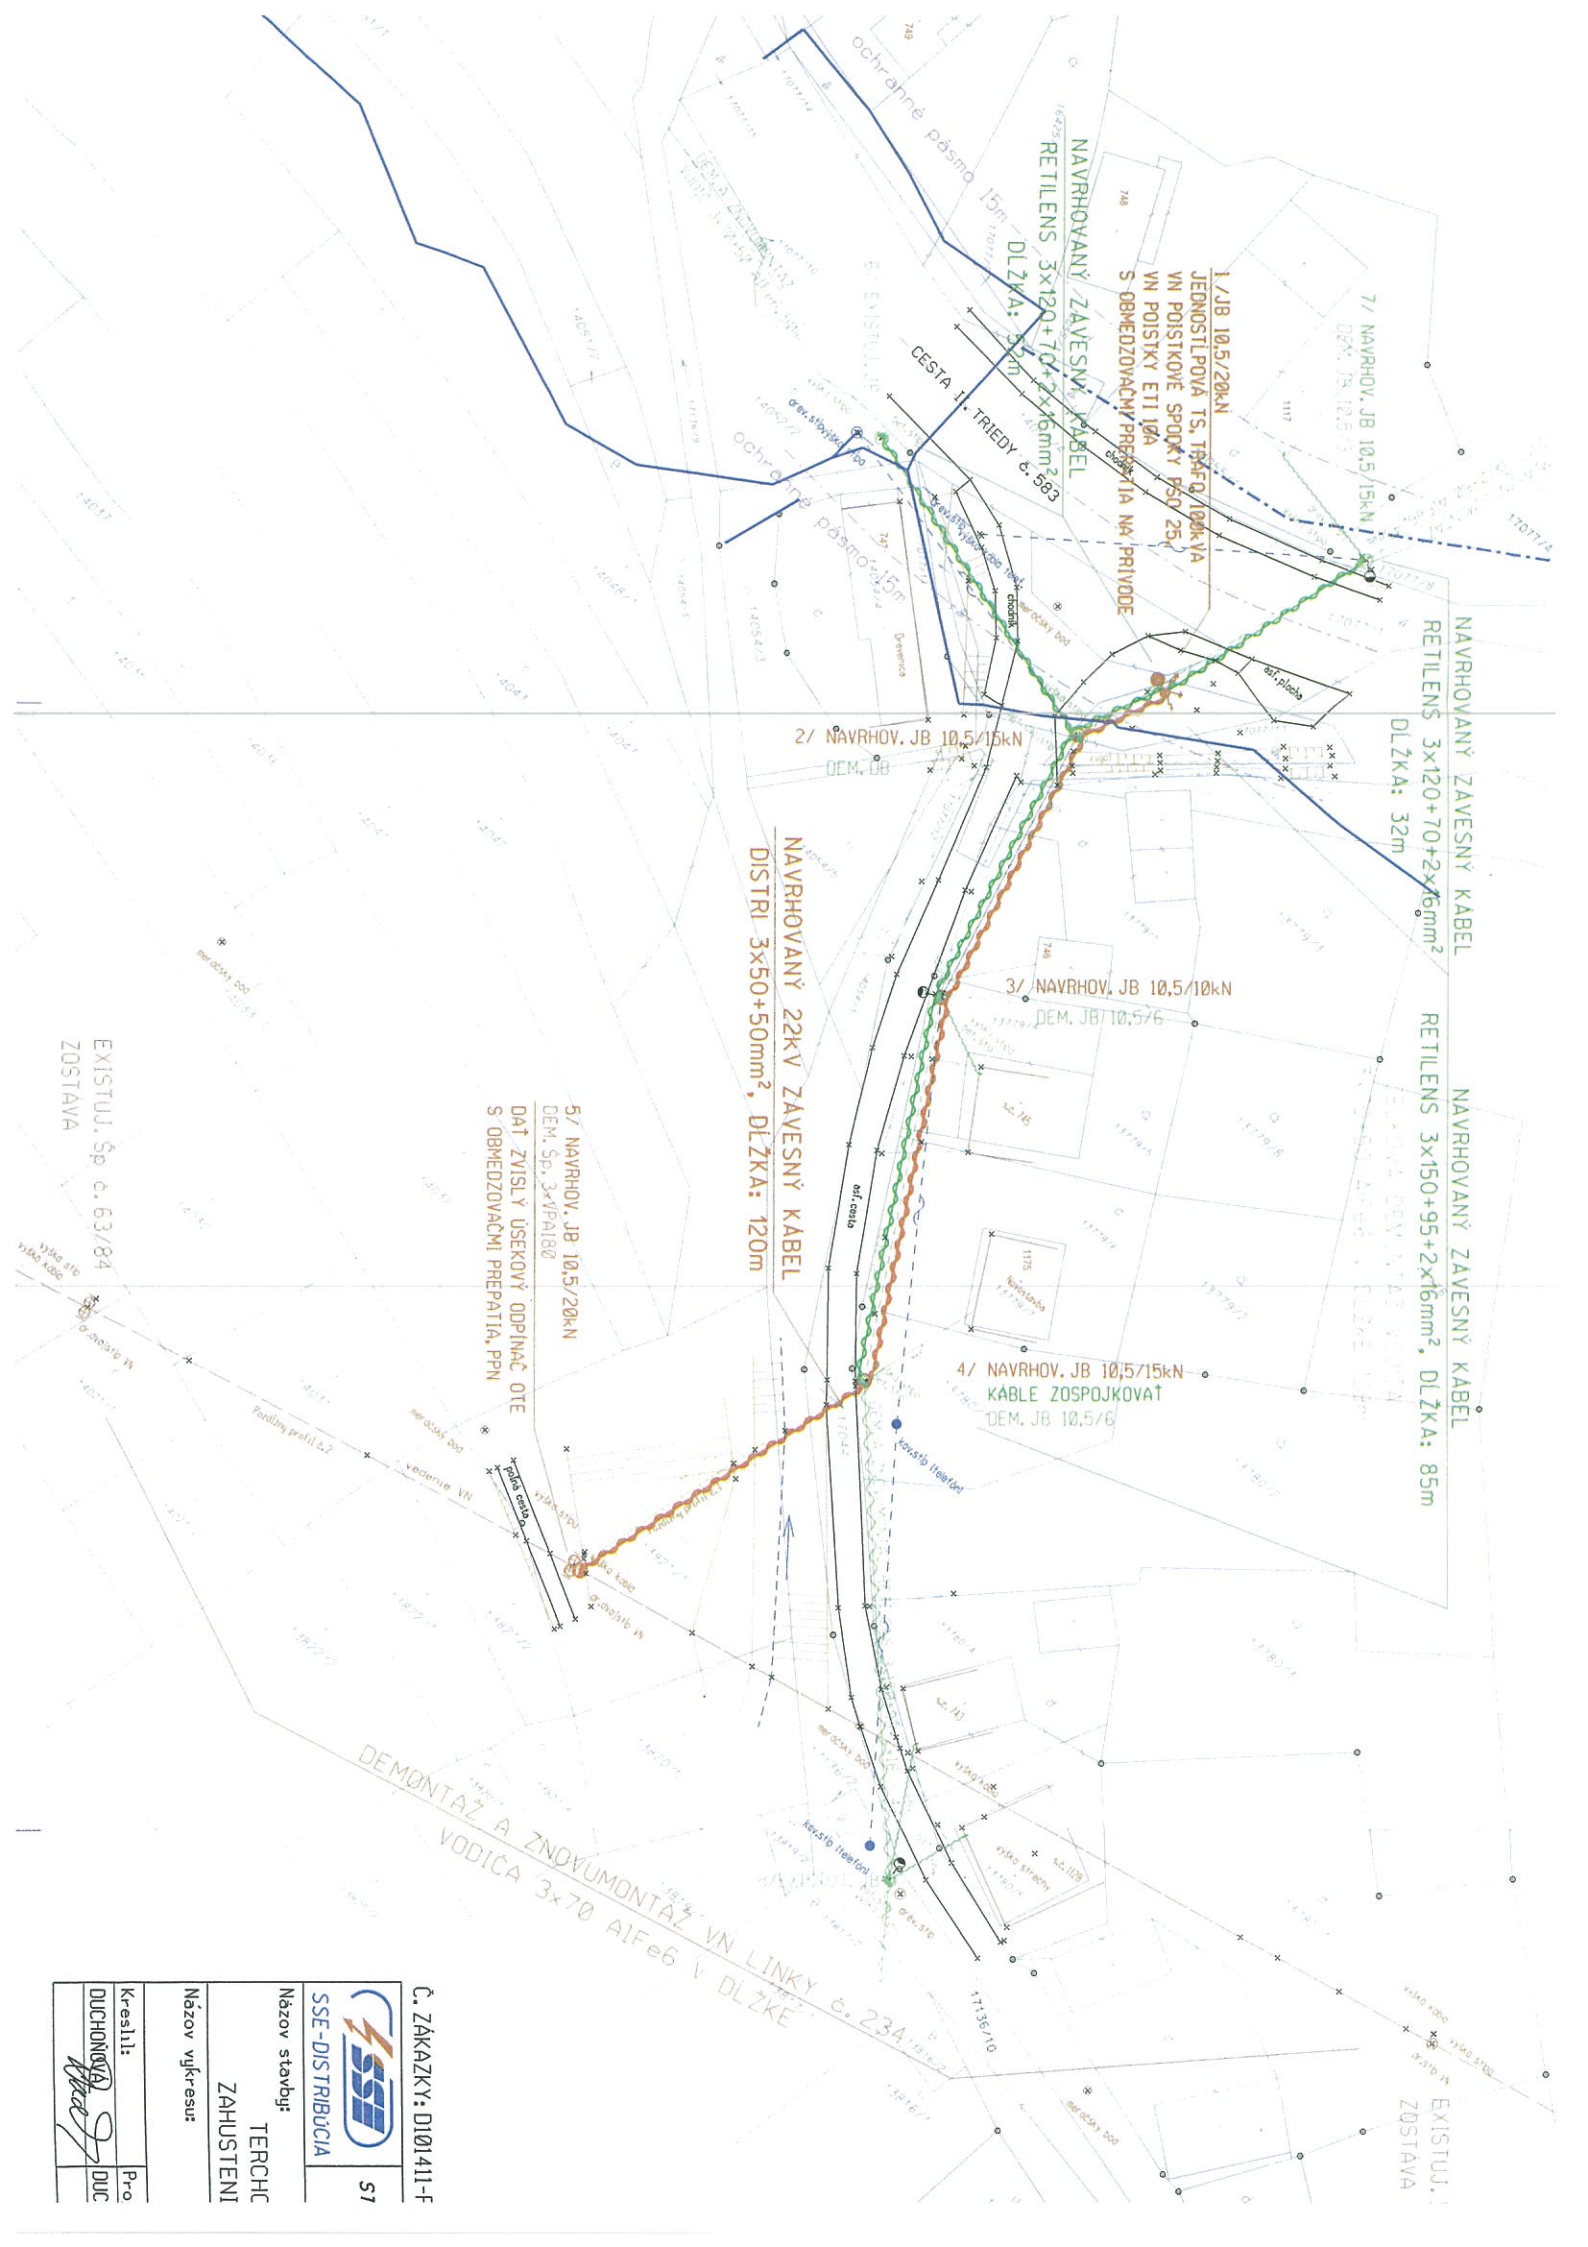

NAVHRHOVANÝ ZAVESNÝ KABEL
 RETILENS 3x120+70+2x16mm²
 DLŽKA: 32m

NAVHRHOVANÝ ZAVESNÝ KABEL
 RETILENS 3x150+95+2x16mm², DLŽKA: 85m

NAVHRHOVANÝ 22KV ZAVESNÝ KABEL
 DISTRI 3x50+50mm², DLŽKA: 120m

5/ NAVRHOV. JB 10,5/20kV
 DEM. SP. 3xVFA180
 DAŤ ZVISLÝ ÚSEKOVÝ ODPÍNAČ OTE
 S OBMEDZOVAČMI PREPATIA, PPN

1/ JB 10,5/20kV
 JEDNOSTI POVA TS, TRAFU, 100kVA
 VN POISTKOVÉ SPONKY P50, 250
 VN POISTKY ETI 10A
 S OBMEDZOVAČMI PREPATIA NA PRILIVODE
 NAVHRHOVANÝ ZAVESNÝ KABEL
 RETILENS 3x120+70+2x16mm²
 DLŽKA: 32m

3/ NAVRHOV. JB 10,5/10kV
 DEM. JB 10,5/6

4/ NAVRHOV. JB 10,5/15kV
 KABLE ZOSPOJKOVAŤ
 DEM. JB 10,5/6

DEMONTAŽ A ZNOVUMONTÁŽ VN LINKY č. 234
 VODIČA 3x70 AlFe6 v DLŽKE

EXISTUJ. ŠP č. 63/84
 ZOSTAVA

Č. ZÁKAZKY: D101411-F	
	57
SSE-DISTRIBÚCIA	
Názov stavby:	TERCHIC ZAHUSTENI
Názov vykr'esu:	
Kreslil:	Pro DUC
DUCHONICA	