

# O B E C T E R C H O V Á

ul. Sv. Cyrila a Metoda 96, 013 06 Terchová

č.j. 2024/1711

V Terchovej dňa 28.08.2024

Vybavuje: Ing. Homzová

Č.tel.:041/5695554

## Oznámenie

### o začatí územného konania a upustenie od ústneho pojednávania

Navrhovateľ, Združenie vlastníkov vodovodu Vyšní Berešovia OZ, A. Bernoláka 2170/45, 010 01 Žilina podali dňa 12.08.2024 na tunajšom úrade návrh na vydanie územného rozhodnutia o umiestnení stavby : Rozšírenie vodovodu s trasovaním cez pozemky C KN parc.č. 15228/252, 15228/235, 15228/274, 15228/70, 17057 v katastrálnom území Terchová.

*Projekt stavby v stupni dokumentácie pre územné rozhodnutie rieši v obci Terchová v lokalite Vyšní Berešovia rozšírenie existujúceho vodovodu z HDPE D 110.*

*Rozšírenie vodovodu bude vybudované z potrubia HDPE RC D 110x6,6mm, SDR 17, PN 10 v dĺžke 201,2 m. V bode napojenia je hydrodynamický tlak cca 0,37 MPa. Navrhované rozšírenie vodovodu nebude slúžiť pre požiarne účely. Rozšírenie vodovodu bude slúžiť budúcim 10-tim odberateľom.*

*Ochranné pásmo je podľa aktuálne platného zákona č. 442/2002 Z. z. o verejných vodovodoch a kanalizáciách stanovené 1,8 m od osi potrubia na každú stranu pri potrubíach do DN 500 vrátane.*

Uvedeným dňom bolo začaté konanie.

Obec Terchová, stavebný úrad príslušný podľa § 117 zákona č. 50/1976 Zb. o územnom plánovaní a stavebnom poriadku /stavebný zákon/ v znení neskorších predpisov, v súlade s ustanovením § 36 stavebného zákona oznamuje začatie územného konania dotknutým orgánom, účastníkom konania líniovej stavby sa oznamuje verejnou vyhláškou a pretože sú stavebnému úradu dobre známe pomery staveniska a žiadosť poskytuje dostatočný podklad pre posúdenie umiestnenia navrhovanej stavby , postupujúc primerane v zmysle § 36 ods.2 stavebného zákona **upúšťa** od miestneho zisťovania a ústneho pojednávania .

**Účastníci konania môžu uplatniť svoje námietky najneskôr do 7 pracovných dní odo dňa doručenia uvedeného oznámenia.**

Do podkladov rozhodnutia možno nahliadnuť na tunajšom stavebnom úrade a na obci Teplička nad Váhom v stránkových dňoch - pondelok, streda, piatok v čase od 9,00-12,00 hod..

Účastníci konania a dotknuté orgány môžu svoje námietky a stanoviská uplatniť najneskoršie v stanovenej lehote , inak sa na ne neprihliadne.

V rovnakej lehote oznámia svoje stanoviská dotknuté orgány, inak sa podľa §36 ods.3 stavebného zákona má za to, že so stavbou z hľadiska ním sledovaných záujmov súhlasí.

Stavebný úrad neprihliadne na námietky a pripomienky, ktoré sú v rozpore so schválenou územnoplánovacou dokumentáciou.

V odvolacom konaní sa neprihliada na námietky a pripomienky , ktoré neboli uplatnené v prvostupňovom konaní v určenej lehote, hoci uplatnené mohli byť.

Ak sa niektorý z účastníkov konania nechá v konaní zastupovať, musí jeho zástupca predložiť písomnú plnú moc s podpisom toho účastníka konania, ktorý sa nechá zastupovať.



  
Jozef D á v i d í k  
starosta obce

**Doručí sa verejnou vyhláškou v súlade s ust. § 36 ods.4 stavebného zákona :**

1. Navrhovateľ : Združenie vlastníkov vodovodu Vyšní Berešovia O.Z., A. Bernoláka 2170/45, 010 01 Žilina.
2. Právnické a fyzické osoby, ktorých vlastnícke alebo iné práva k pozemkom alebo stavbám, ako aj k susedným pozemkom a stavbám vrátane bytov môžu byť rozhodnutím priamo dotknuté

Na vedomie :

Združenie vlastníkov vodovodu Vyšní Berešovia O.Z., A. Bernoláka 2170/45, 010 01 Žilina

Juraj Mikuš, Podlužie 3026, 913 21 Trenčianska Turná

Jana Mikušová, Podlužie 3026, 913 21 Trenčianska Turná

Jozef Chabreček, Matušková 1145/17A, 010 09 Žilina – Bytčica

Obec Terchová – starosta obce

Okresný úrad Žilina, odbor starostlivosti o ŽP kraja

Okresný úrad Žilina, odbor starostlivosti o ŽP

Okresný úrad Žilina, odbor starostlivosti o ŽP, odd. ochrany prírody

Okresný úrad Žilina, odbor starostlivosti o ŽP, odd. št. vodnej správy

Okresný úrad Žilina, odbor starostlivosti o ŽP, odd. odpad. hospodárstva

Okresný úrad Žilina, odbor pozemkový a lesný

Slovenský pozemkový fond, Búdkova cesta 36, 817 15 Bratislava

RÚVZ Žilina

ST, a.s. Žilina

SSD, a.s. Žilina


SEVAK, a.s. Žilina


spis

**Tento dokument sa doručuje verejnou vyhláškou v zmysle § 26 ods. 2 zákona č. 71/1967 Zb. o správnom konaní (správny poriadok) v znení neskorších predpisov a vyvesí sa po dobu 15 dní na úradnej tabuli obce Terchová, internetovej stránke obce Terchová .**

**Vyvesené:** 2.9. 2024


**Zvesené:**

  
URAD  
TERCHOVÁ  
okres Žilina  
2

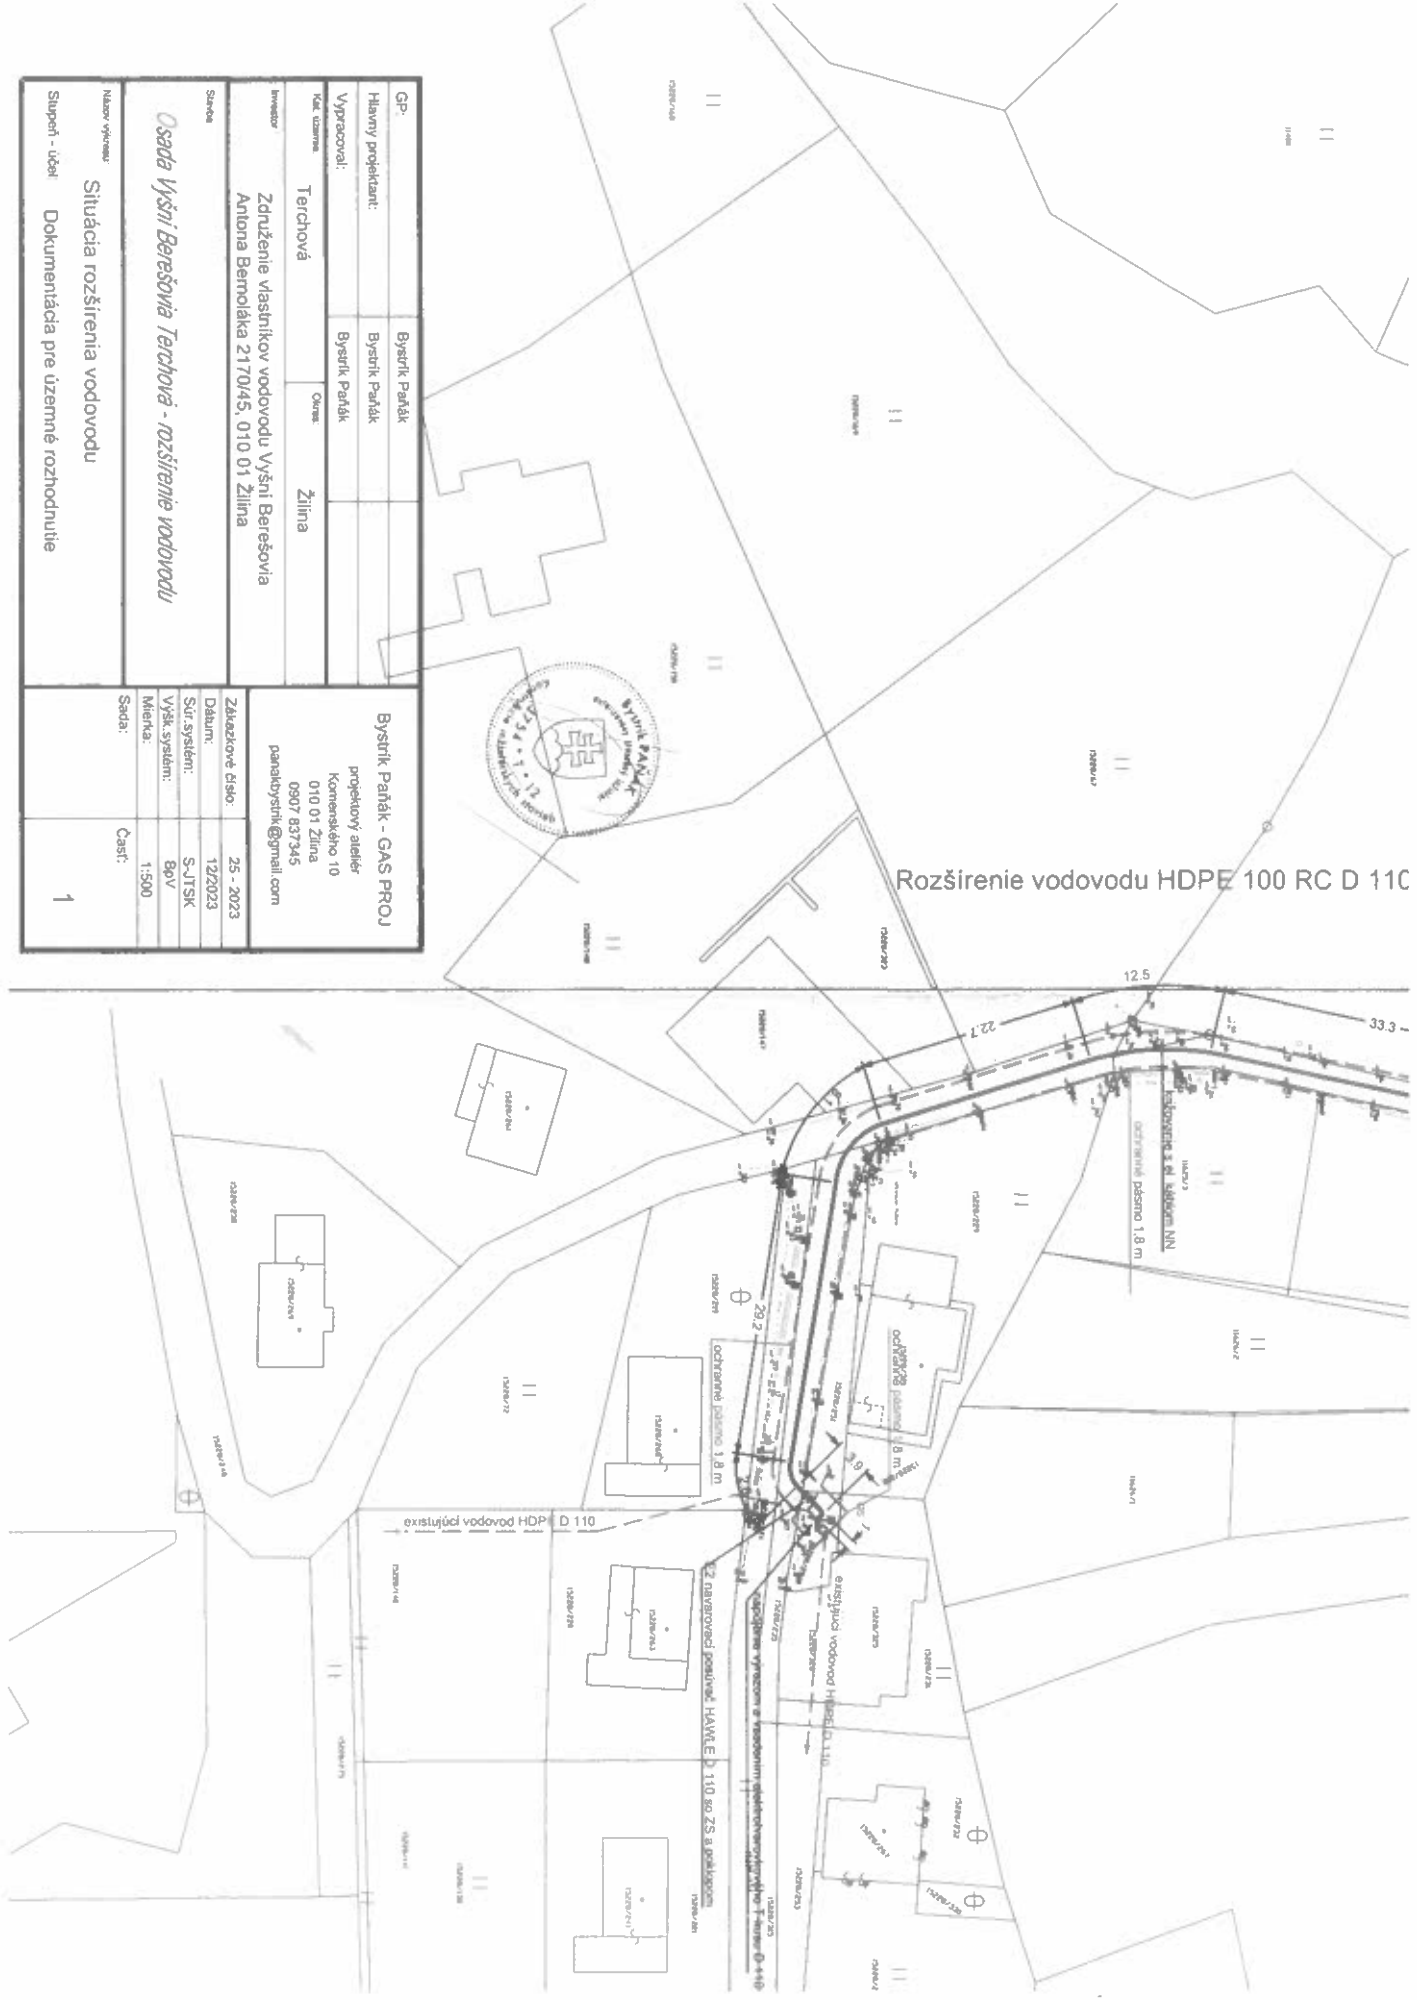

Rozšírenie vodovodu HDPE 100 RC D 110

GP:	Bystrík Paňák	Bystrík Paňák - GAS PROJ
Hlavný projektant:	Bystrík Paňák	projektový atelier
Vypracoval:	Bystrík Paňák	Komenského 10
Kat. územie:	Terchová	010 01 Žilina
Investor:	Združenie vlastníkov vodovodu Vyšňi Berešovia	0907 837345
	Antonia Bernoláka 2170/45, 010 01 Žilina	panabysytrik@gmail.com
Stavba:	Sada	Základové číslo: 25 - 2023
		Dátum: 12/2023
		Súř. systém: S-JTSK
		Výš. systém: BpV
		Mierňa: 1:500
		Sada: Časť: 1
Názov výkresu:	Situácia rozšírenia vodovodu	
Služba - účel:	Dokumentácia pre územné rozhodnutie	

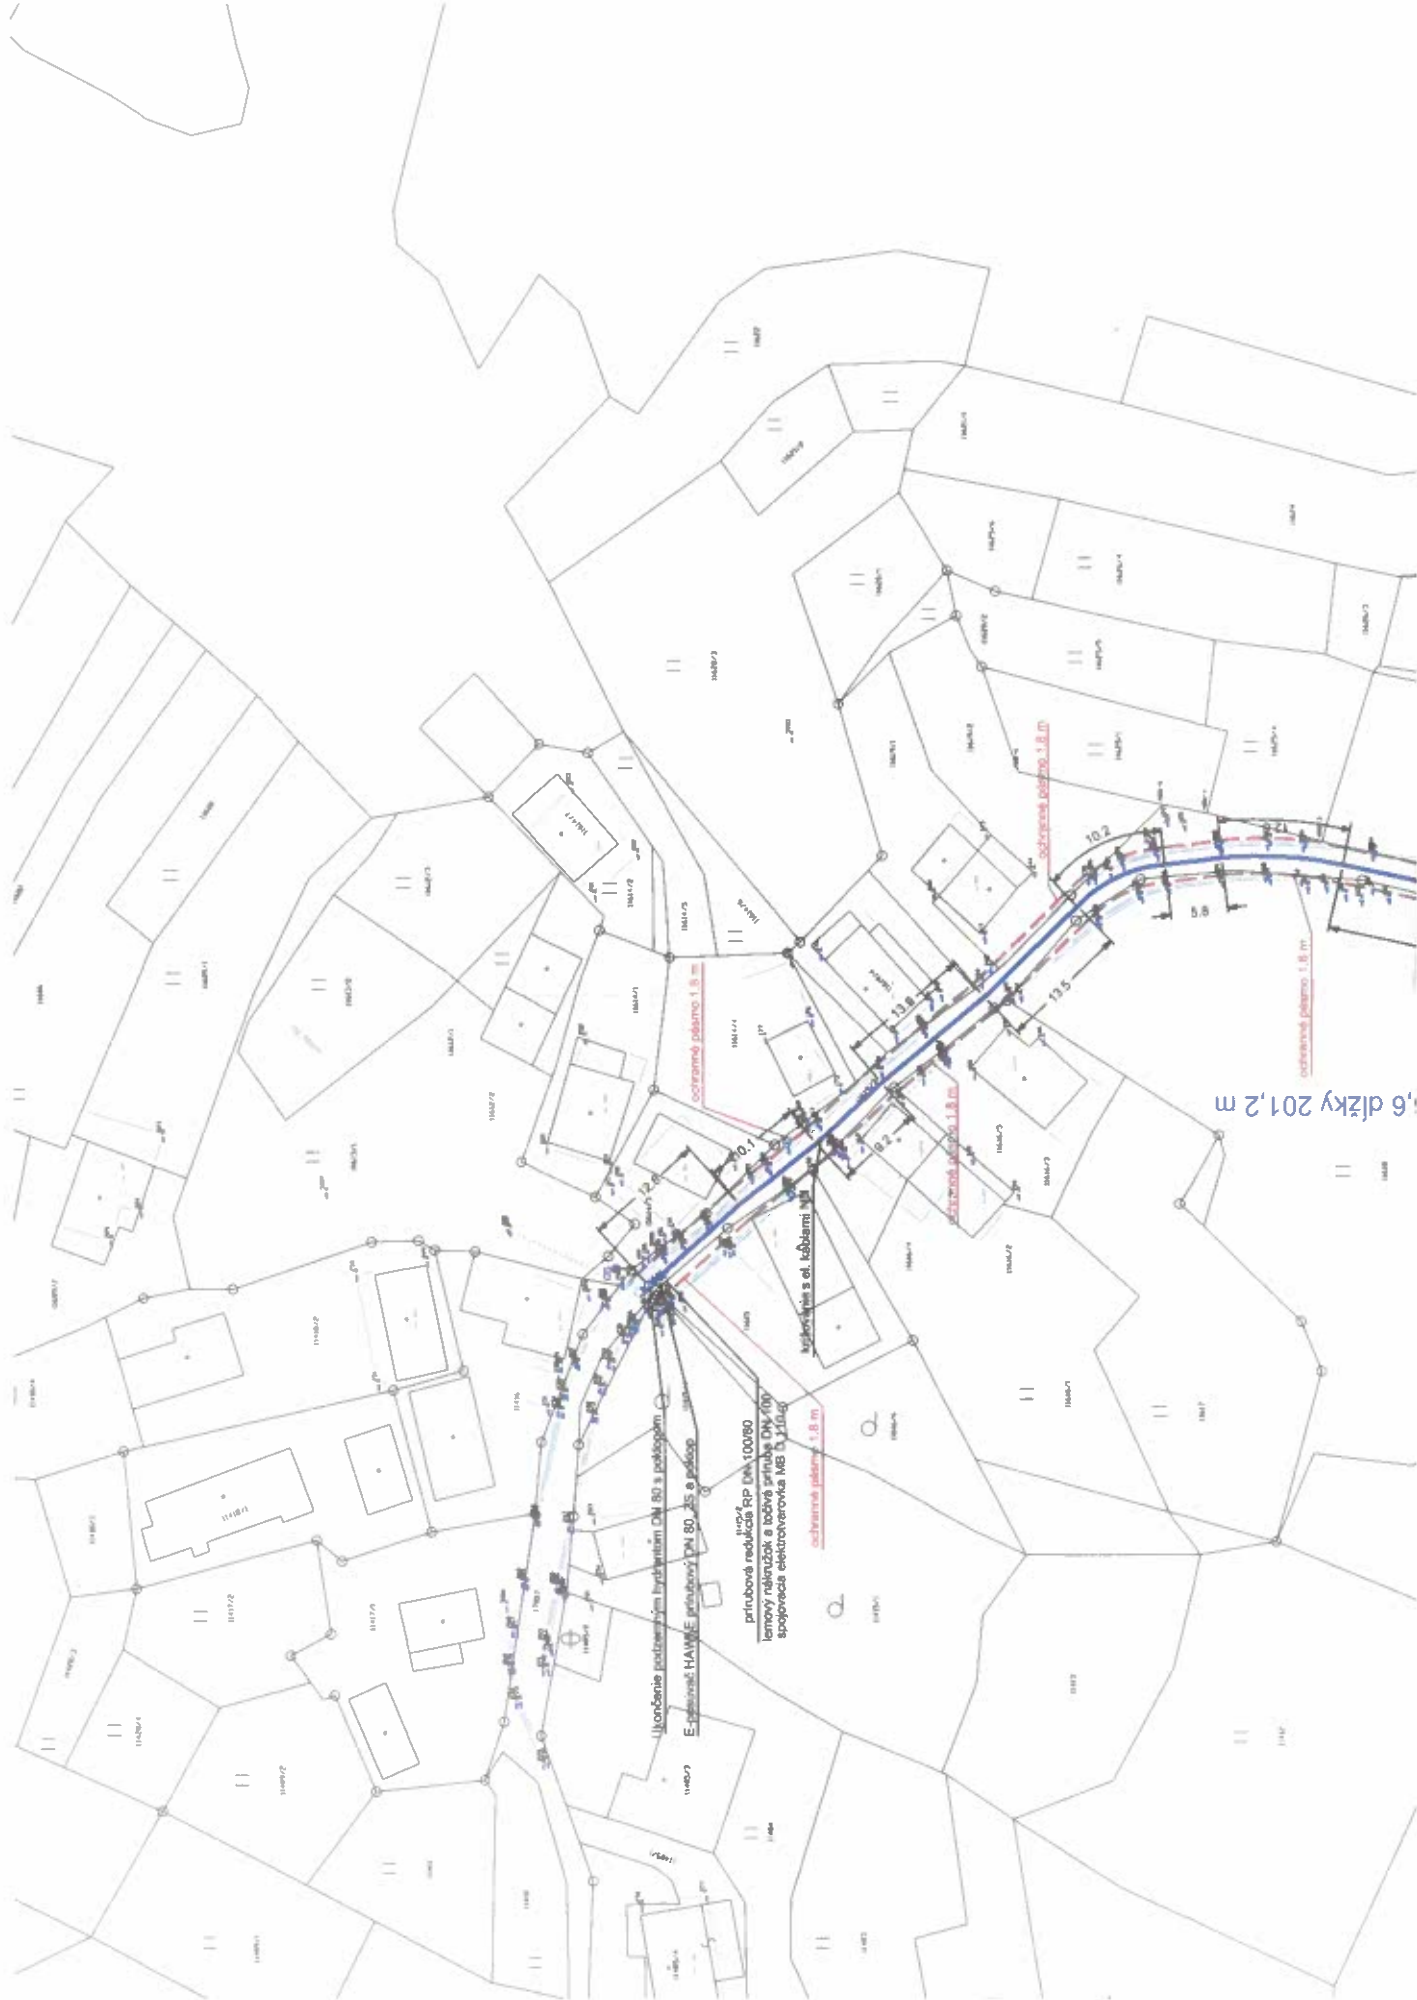

prírbová redukcia RP DN 100/80  
 lemový nádržník a točivá prírbová DN 100  
 spojovacia elektrosvorka MB D 110/80  
 ochranné pásmo 1,8 m

Ukončenie prírbovým hydrantom DN 80 s podstropom  
 E-pojovacia HAVME prírbových DN 80, 25 a podstrop

6 dĺžky 201,2 m