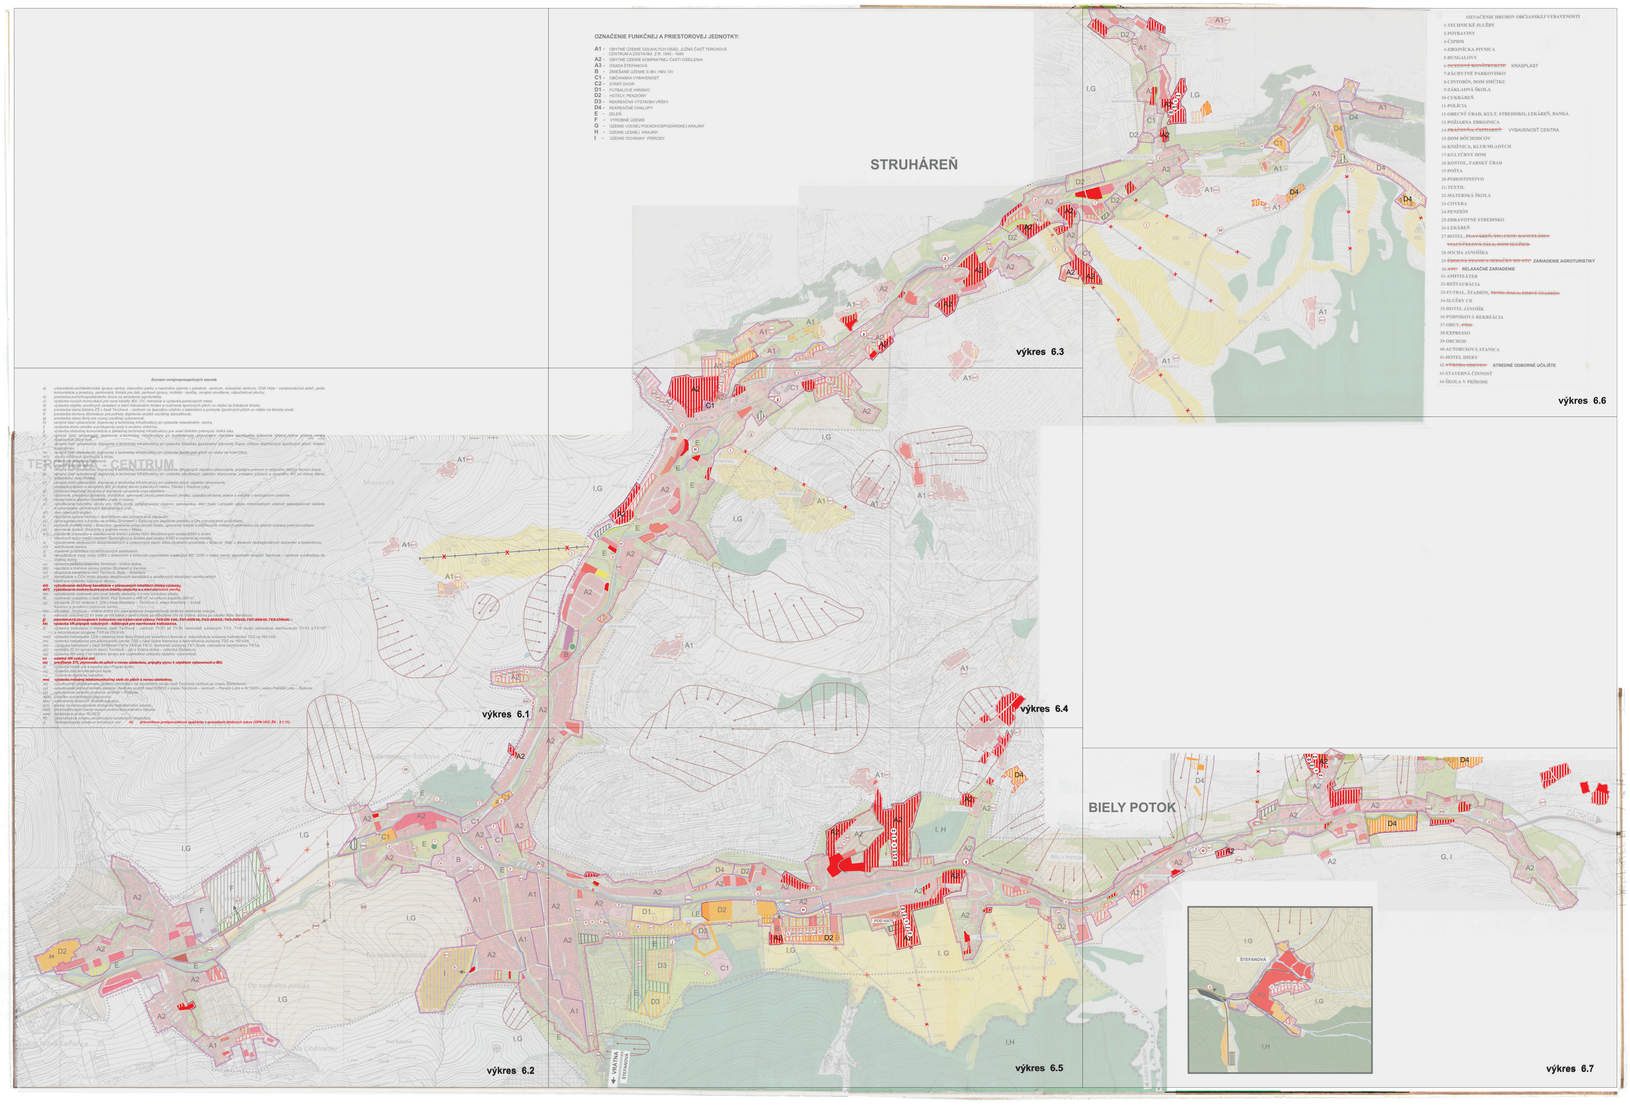

OZNAČENIE FUNKČNEJ A PRIESTOROVEJ JEDNOTKY:

A1 - OBYTNÉ ÚZEMIE ODLUKA, FCH OSAD, JUŽNA ČASŤ TERCHOVÁ CENTRUM A ZASTAVBA Z R. 1945 - 1949
A2 - OBYTNÉ ÚZEMIE KOMPAKTNEJ ČASTI OSIDLENIA
A3 - OSADA ŠTEFANOVA
B - ZMIEŠANÉ ÚZEMIE S BH, HBV, OV
C1 - OBČIANSKA VYBAVENOSŤ
C2 - STARÝ DVOR
D1 - FUTBALOVÉ IHRISKO
D2 - HOTEL, PENZIÓNY
D3 - REKREAČNÁ VSTEVNÁ VŔŠKY
D4 - REKREAČNÉ CHALUPY
E - ZELEŇ
F - VYROBNÉ ÚZEMIE
G - ÚZEMIE VÝZNAM. POĽNOHOSPODÁRSKEJ KRAJINY
H - ÚZEMIE LESNEJ KRAJINY
I - ÚZEMIE OCHRANY PRÍRODY

OZNAČENIE IHRISKO OBČIANSKEJ VYBAVENOSTI

1-TECHNICKÉ SLUŽBY
2-POTRAVINY
3-ČSPHM
4-ZBROJNÍCKA PYNSICA
5-BUNGALOVY
6-~~OTVORENÁ NAFOUKOVACIA~~ HALA KRASPLAST
7-ŠÁCHOVNÉ PARKOVISKO
8-CYSTORÍN, DOM SMÚTKU
9-ZÁKLADNÁ ŠKOLA
10-CIRKAREŇ
11-POLICIA
12-OBECNÝ ÚRAD, KULT. STREDISKO, LEKÁREŇ, BANKA
13-POŽIARNA ZBROJNICA
14-~~MAJÁKOVA TOPOLKA~~ VYBAVENOSŤ CENTRA
15-DOM DÔCHODCOV
16-KNIŽNICA, KLUB MLADÝCH
17-KULTÚRNY DOM
18-KOSTOL, FARSKÝ ÚRAD
19-POŠTA
20-POHOSTINSTVO
21-TEXTIL
22-MATERSKÁ ŠKOLA
23-COVERA
24-PENZIÓN
25-ZDRAVOTNÉ STREDISKO
26-LEKÁREŇ
27-HOTEL, ~~PLAVÁREŇ-TELOCVIČŇA-SAUNA-BAZÉN-VIAC-ÚČELOVÁ HALA-DOM OSLÔB~~
28-SOCHA JÁNOŠÍKA
29-~~ZBROJNICA-STAJNE-SEDLÁRNE-DO 1797~~ ZARIADENIE AGROTURISTIKY
30-~~ATC~~ RELAXAČNÉ ZARIADENIE
31-AMFITEÁTER
32-REŠTAURÁCIA
33-FUTBAL, ŠTADIÓN, ~~TENIS-HALA-ŠIANKO ČÁSZÓN~~
34-SLUŽBY CR
35-HOTEL JÁNOŠÍK
36-PODNIKOVÁ REKREÁCIA
37-OBEV, ~~CBO~~
38-EXPRESSO
39-OBECNÍK
40-AUTOBUSOVÁ STANICA
41-HOTEL DREVO
42-~~VÝROBNÁ ODEVNÝCH~~ STREDNÉ ODBORNÉ UČILIŠTE
43-STAVEBNÁ ČINNOSŤ
44-ŠKOLA V PRÍRODE

Zoznam neuplatňovaných záznamov

[illegible]

LEGENDA

STAV	NÁVRH	
		HRANICA RIEŠENÉHO ÚZEMIA
		HRANICA NP MALÁ FATRA
		OCHRANNÉ PÁSMA VŠETKÝCH DRUHOV
		ŤEŽNÁ PRÍRODNÁ REZERVÁCIA
		ZÓNA PAMIATKOVO CHRÁNENÉ
		HRANICA INTRAVILÁNU
		PLOCHY HBV
		PLOCHY OBČIANSKEJ VYBAVENOSTI
		PLOCHY VÝROBY A SKLADOV
		PLOCHY REKREÁCIE A CR
		PLOCHY ŠPORTU
		PLOCHY POĽNOHOSPODÁRSKEJ VÝROBY
		PLOCHY VEREJNEJ ZELENE

STAV	NÁVRH	
		PRO II. STUPEŇA
		ČOV
		VÝTL SEVERNÉ SLOVENSKO
		LVŤÍHORKE VLEKY
		REŠETKA
		PANÓRAMA
		VYHLIADKOVÉ BODY
		VŤENANIE POHLADY
		ZDRAVNÉ ÚZEMIE
		OBNAČNÍE DREVOV OV
		OBNAČNÍE OBEJ
		UMELÉ ZAMEZENANIE
		ZÁCHVYNÝ BOD SAD

STAV	NÁVRH	
		CINTORÍN
		ORANNÁ ZELEŇ
		ORNÁ PÔDA
		PLOCHY LESOV
		VODNÉ TOKY
		ŤEŽENA CESTA II. TYPOV
		ŤEŽENA CESTA III. TRIEDY
		MIESTNA KOMUNIKÁCIE
		PEŠÍ KOMUNIKÁCIE A PREISTRANNÝ
		CYKLISTICKÉ TRASY
		PLOCHY STATICKEJ DOPRAVY
		ZÁKYTNÝ SAD
		VODNÝ ZDROJ A PRO I. STUPEŇA
		VODNÁNÍ

LEGENDA / ZÁKLADNÁ ŠTÚDIA

STAV	NÁVRH	ZÁMER	
			ZEMNÁ POĽNOHOSPODÁRSKA KRAJINA
			HRANICA ZASTAVANÉHO ÚZEMIA
			PLOCHY RODINNÝCH DOMOV
			PLOCHY BYTOVÝCH DOMOV
			PLOCHY REKREÁCIE
			FUNKČNE ZMIEŠANÉ PLOCHY (REKREÁCIA / ROD. DOMY)
			PLOCHY OBČIANSKEJ VYBAVENOSTI
			PLOCHY ŠPORTU
			CHRÁNENÉ STROMY
			ZÁTOPOVÉ ČIARY
			PLOCHY DOPR. ZARIADENÍ (PARKOVISKÁ)
			PEŠIE CHODNÍKY
			PLOCHY VÝROBY A SKLADOV
			PLOCHY IZOLAČNEJ ZELENE
			PREKLÁDKA VPT, PLYNOVODU
			ZDOJUVNÉ ÚZEMIA
			JAVY NA ZRUŠENIE, NEPLATNÉ ÚDAJE
			SOPRANNÉ VEDENIA
			OCHRANNÉ PÁSMA OSTATNÉ
			OZNAČENIE VEREJNOPRESPEŠNÝCH STAVIEB ZMIAGE A OZNAČENIE FUNKČNEJ A PRIESTOROVEJ JEDNOTKY
			PRIESKUMNÉ ÚZEMIE (ZoÚ-Č.2)
			GEOTERMÁLNY VRT (ZoÚ-Č.2)

OZNAČENIE FUNKČNEJ A PRIESTOROVEJ JEDNOTKY:

A2 - OBYTNÉ ÚZEMIE KOMPAKTNEJ ČASTI OSIDLENIA
C1 - OBČIANSKA VYBAVENOSŤ
D2 - HOTEL PENZIÓNY
D4 - REKREAČNÉ CHALUPY

KLÚČ MAPOVÝCH LISTOV

	6.3	6.6
6.1	6.4	
6.2	6.5	6.7

Číslo výkresu : 6

ÚPN - SÚ TERCHOVÁ /Zo D.1/Č.2/D Č.2

URBANISTICKÉ, OCHRANA PRÍRODY A KRAJINY, DOPRAVA, TECHNICKÁ INFRAŠTRUKTÚRA :	Ing. arch. Stanislav Krúdnik Klemenerova 29/36 010 01 Žilina
POĽNOHOSPODÁRSTVO :	Ing. Ľudovít Kališ
ŠKOLSTVO :	Miroslav Kučerka
ZDRAVOTNÍCTVO :	Miroslav Kučerka
ZAHRADNÁRSTVO :	Ing. arch. Mariana Kráľová
	Ing. Ľudovít Kališ
	Miroslav Kučerka
	Ing. arch. Mariana Kráľová
	Ing. arch. Stanislav Krúdnik

MIERKA :	1 : 5 000
DR zgrnnnnnn :	
DR Kamenná :	05/2011

KOMPLEXNÝ VÝKRES PRIESTOROVEJ USPORIADANIA A FUNKČNÉHO VYUŽÍVANIA ÚZEMIA A ZÁKLADNÝ VÝKRES PRIESTOROVEJ USPORIADANIA A FUNKČNÉHO VYUŽÍVANIA ÚZEMIA